




Coupe type N°1

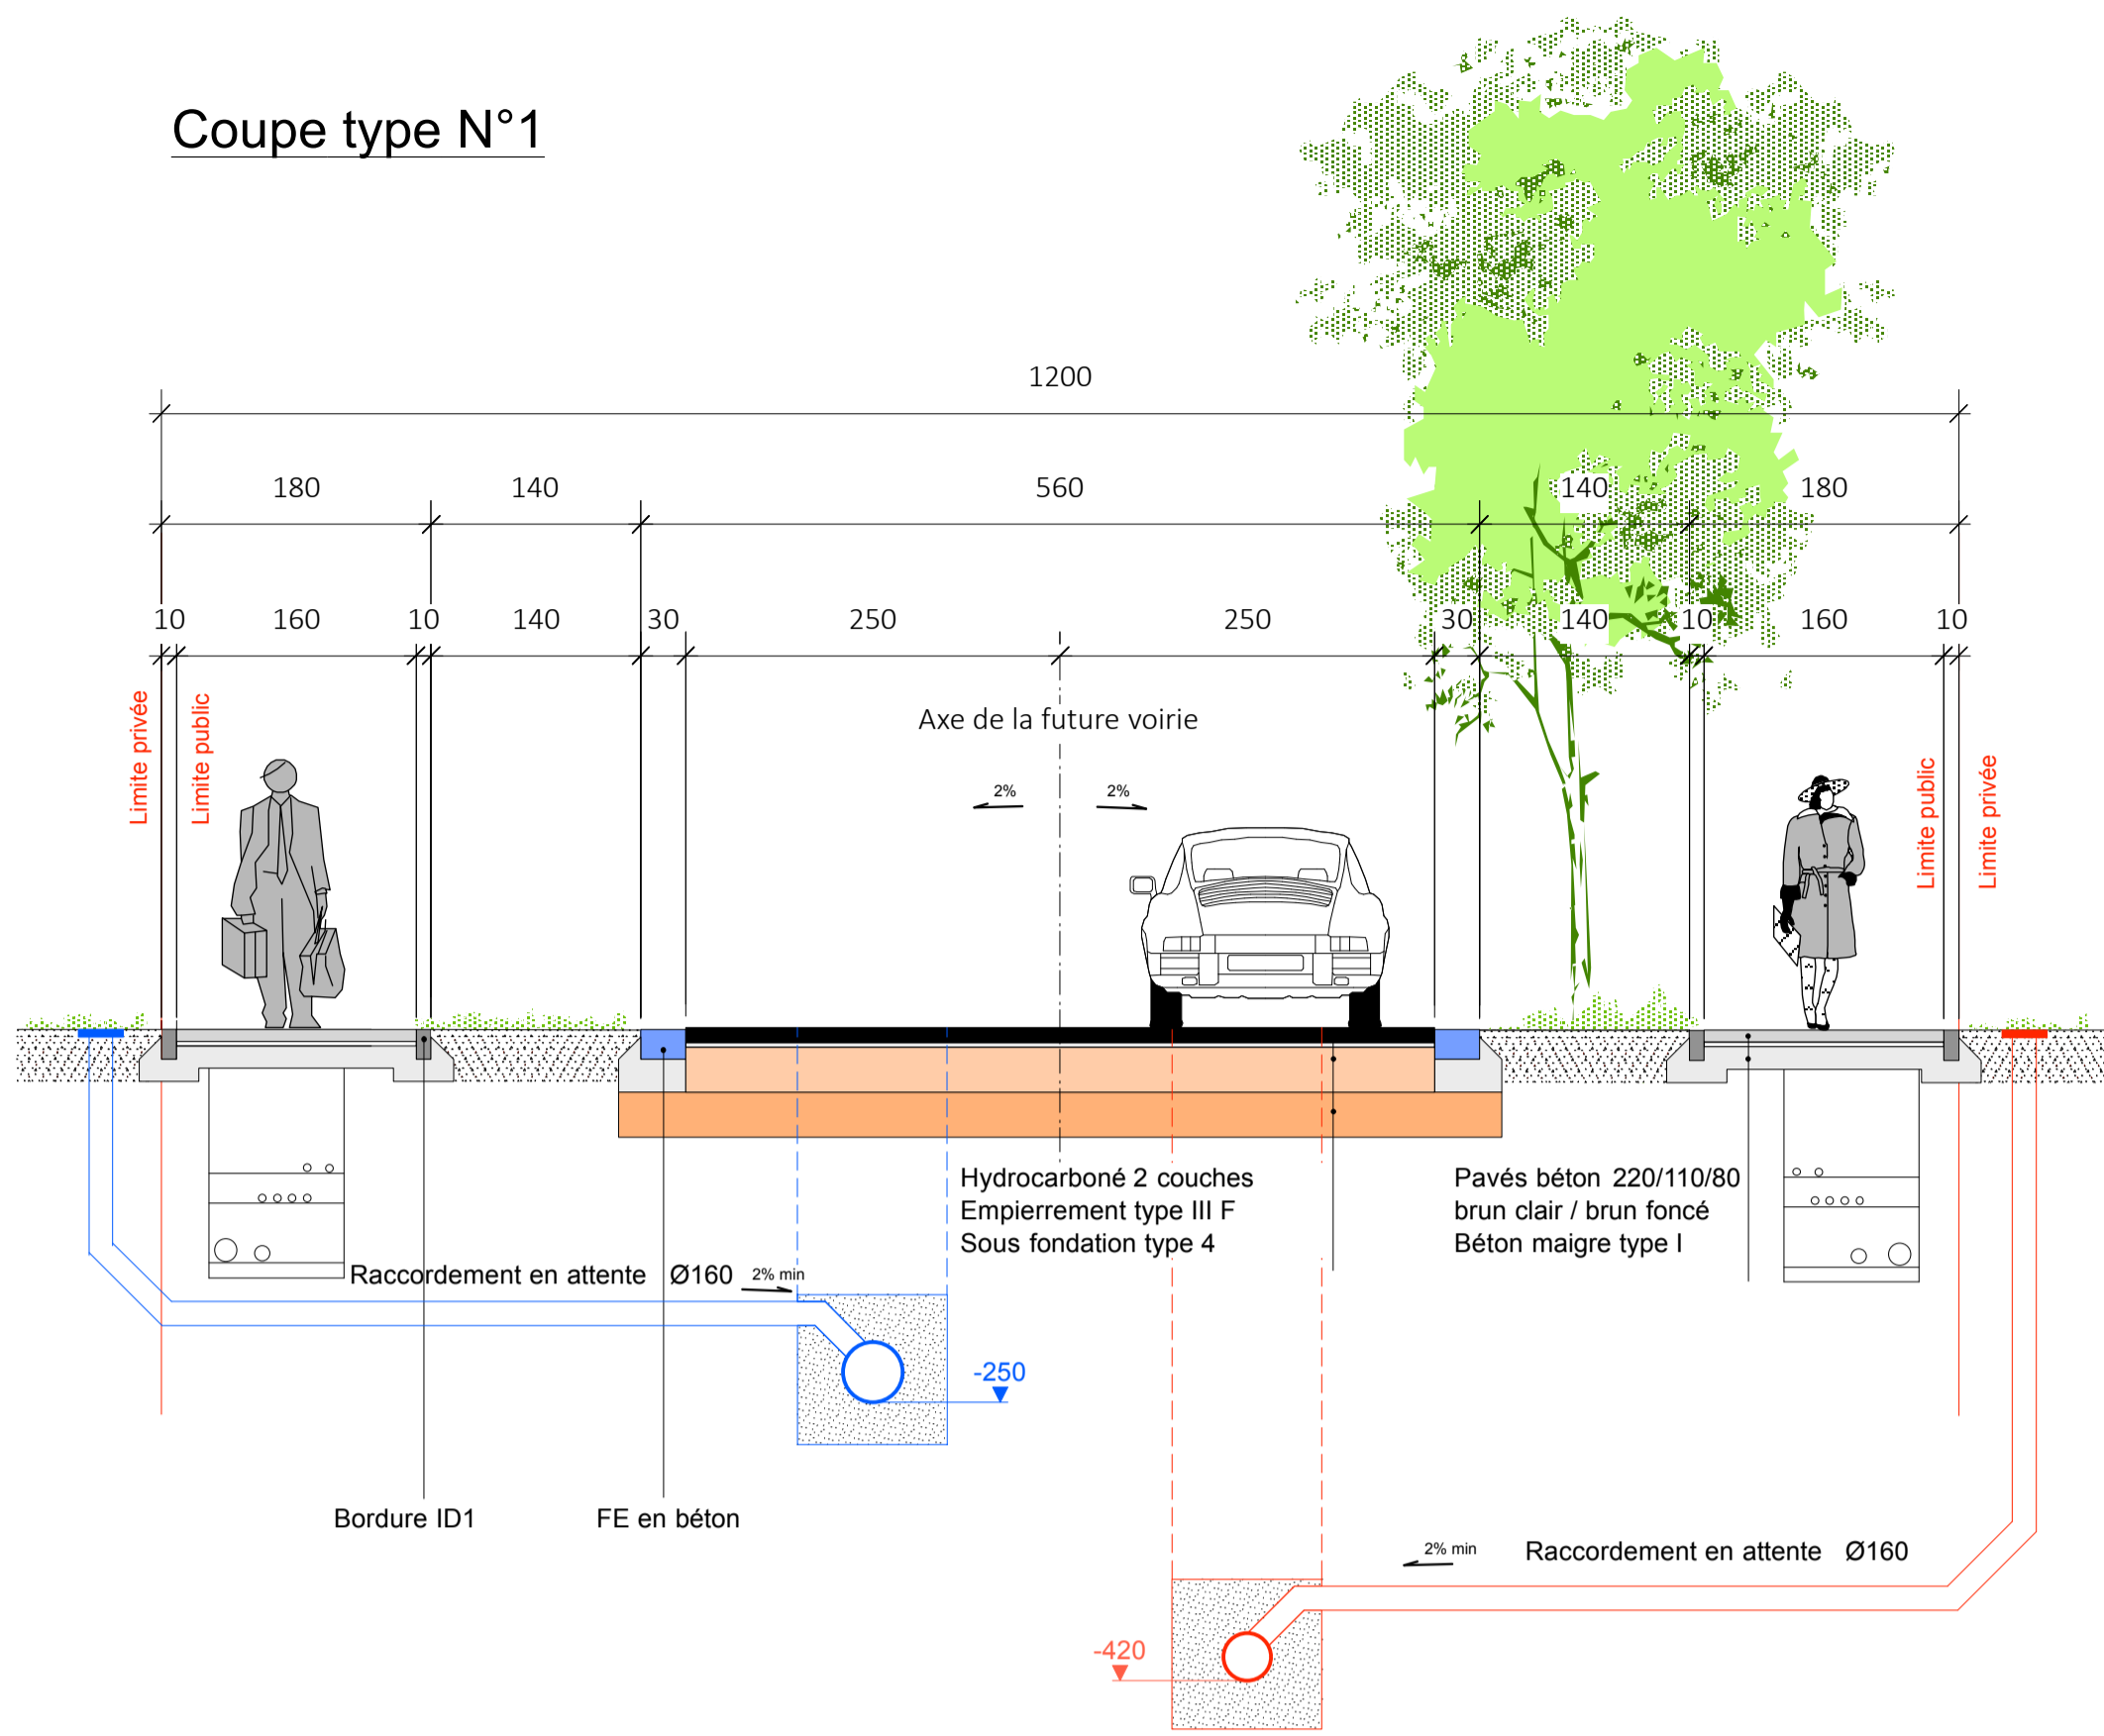

Coupe type N°3

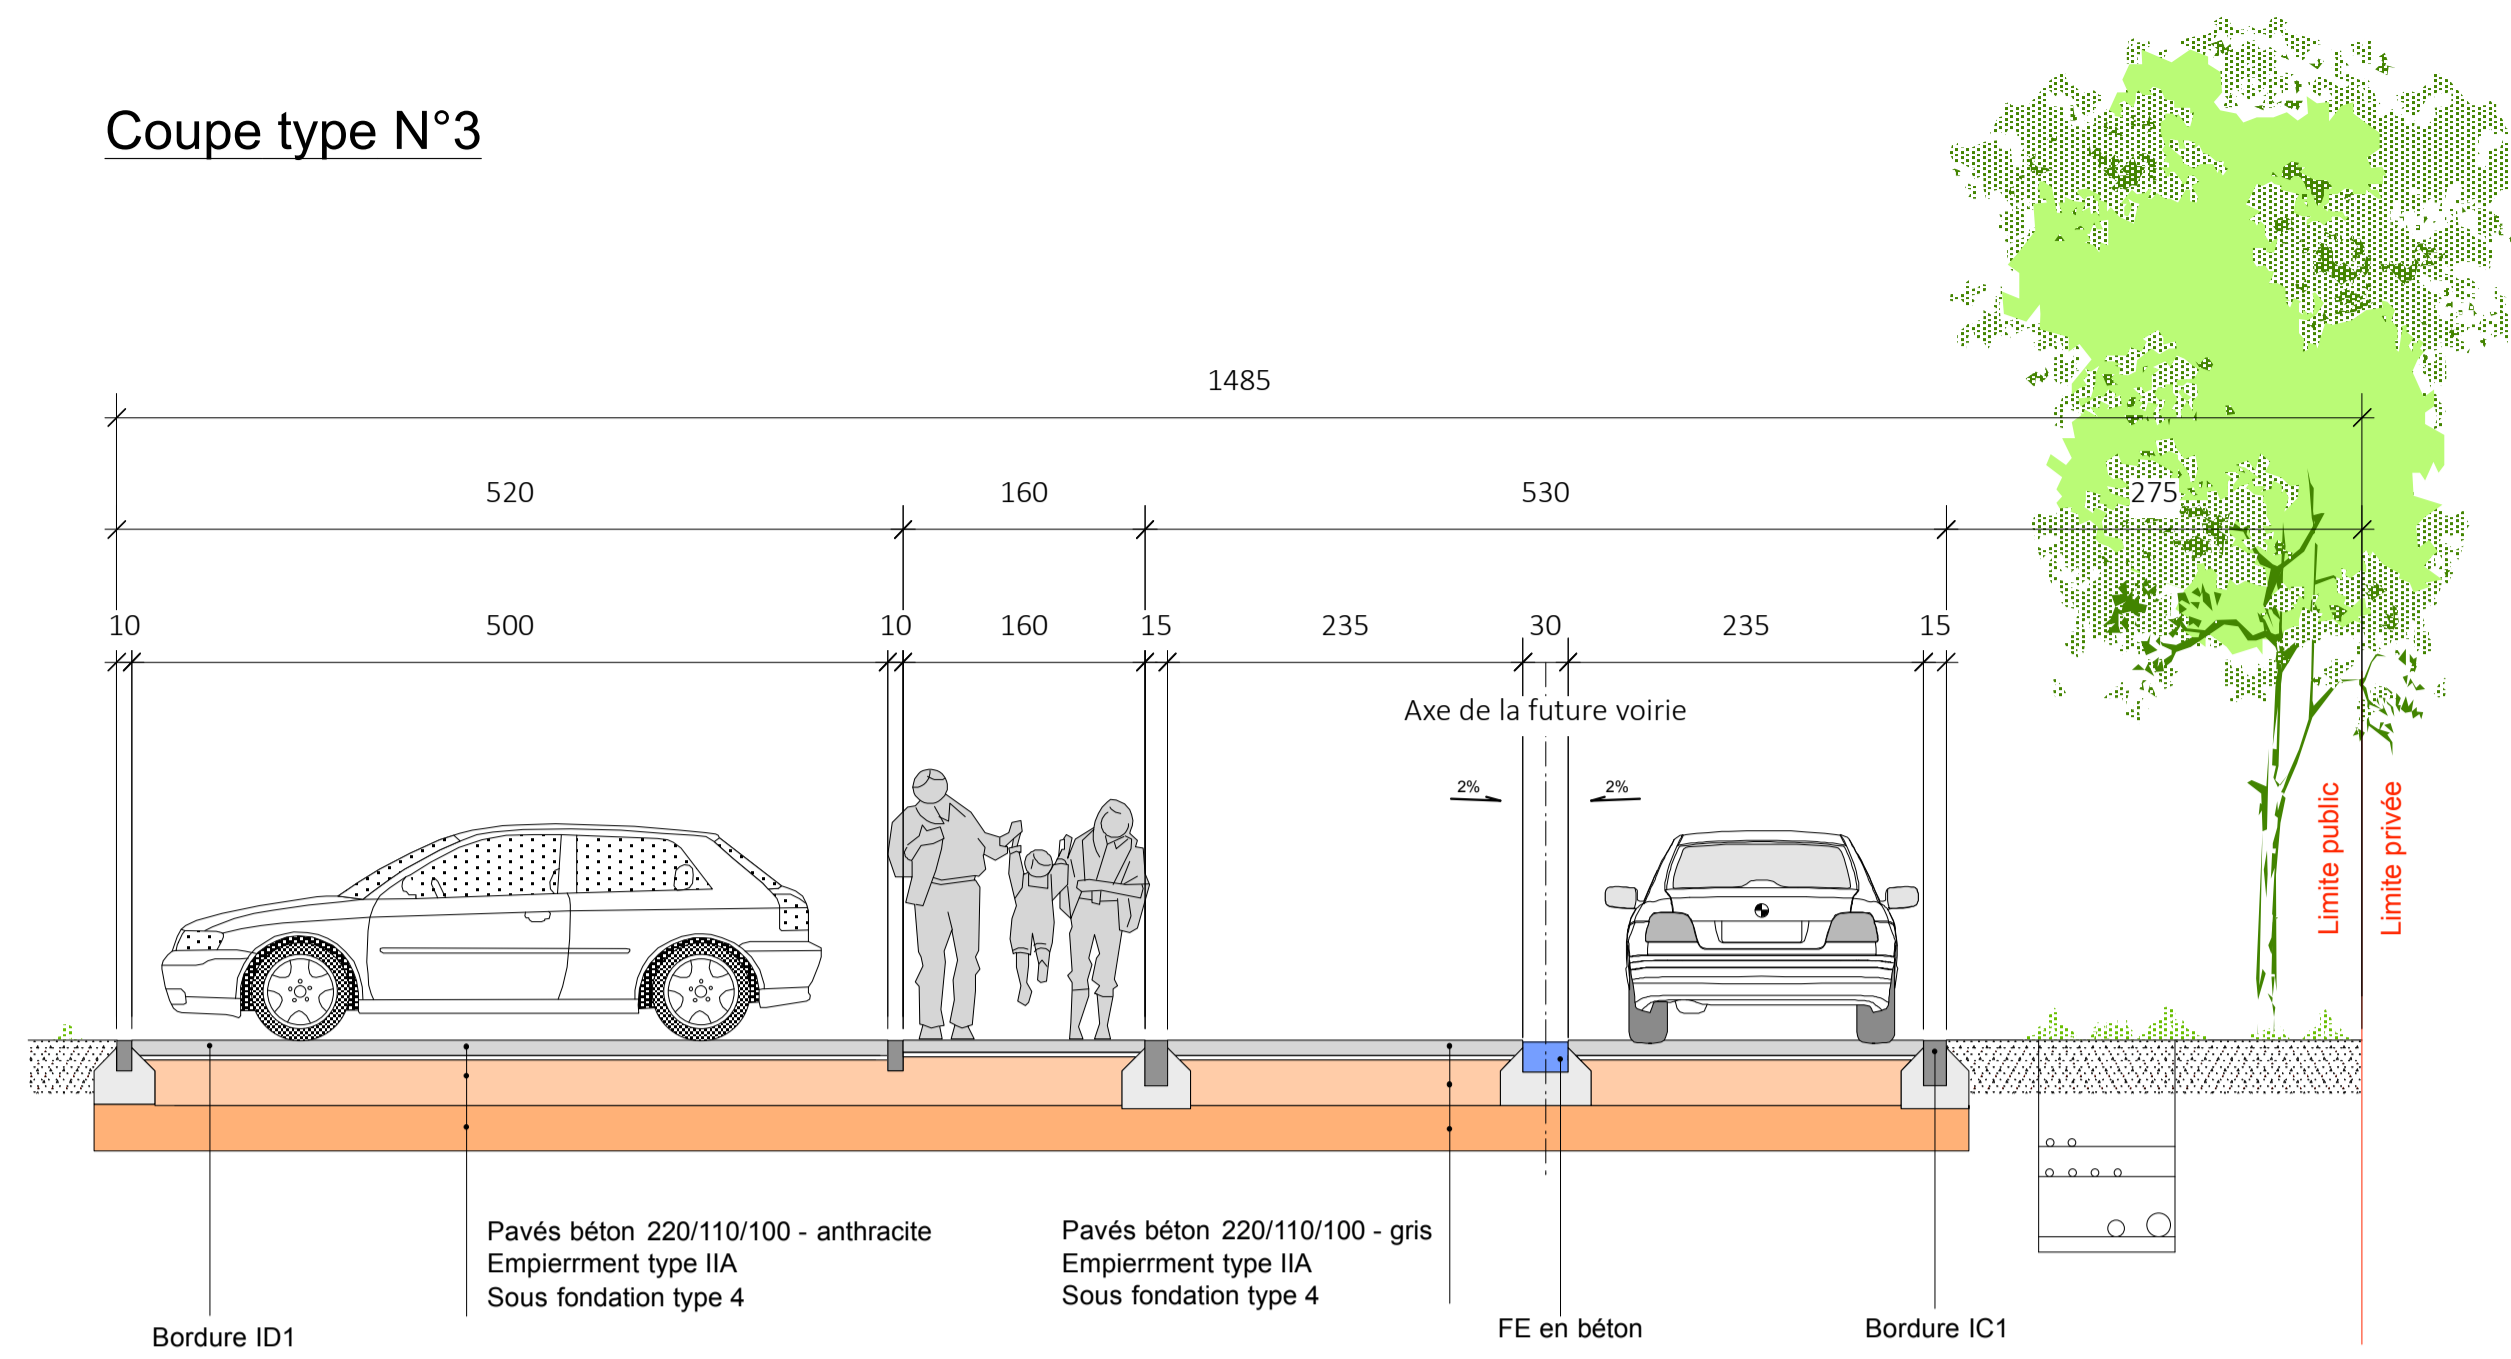


Coupe-type impétrants

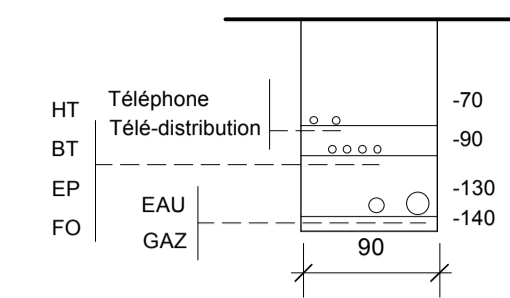


Légende:

- Béton hydrocarboné
- Pavé béton
- Fondation en béton maigre
- Fondation
- Sous-fondation
- Fillet d'eau IIE1
- Bordure ID2


Coupe type N°2

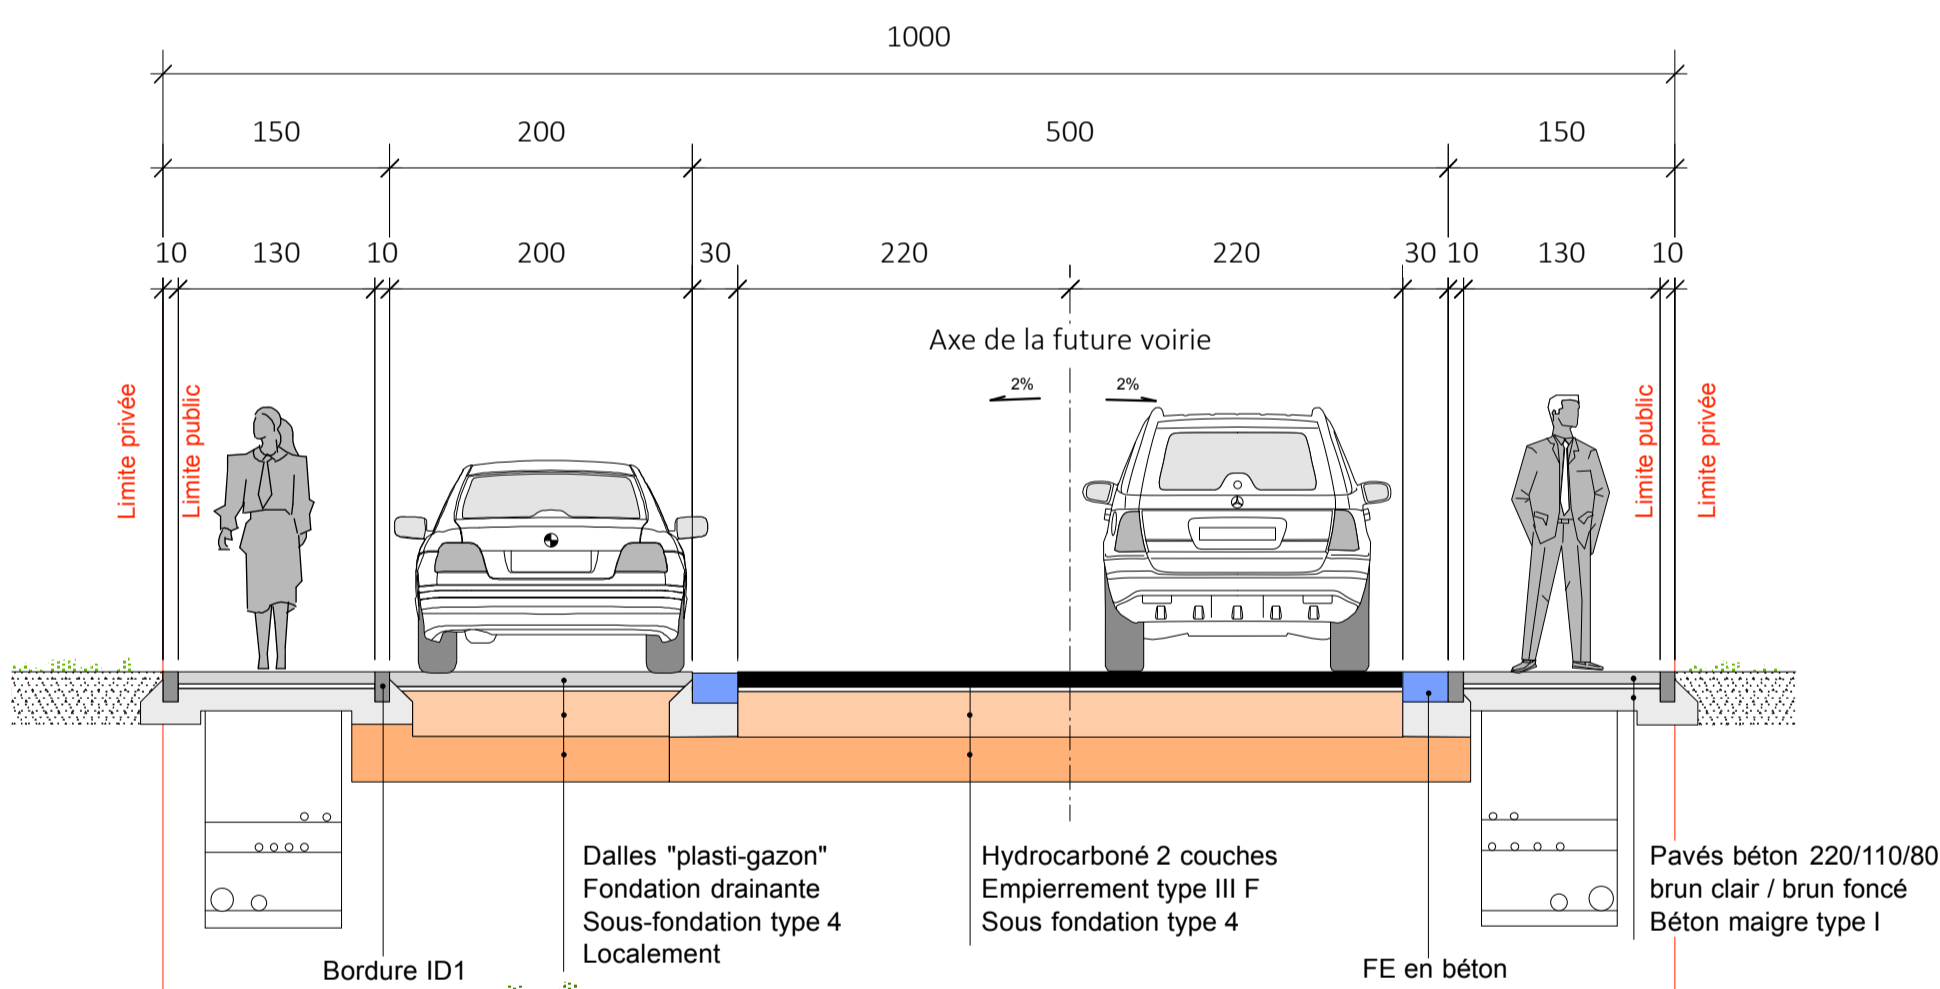


Coupe type N°4

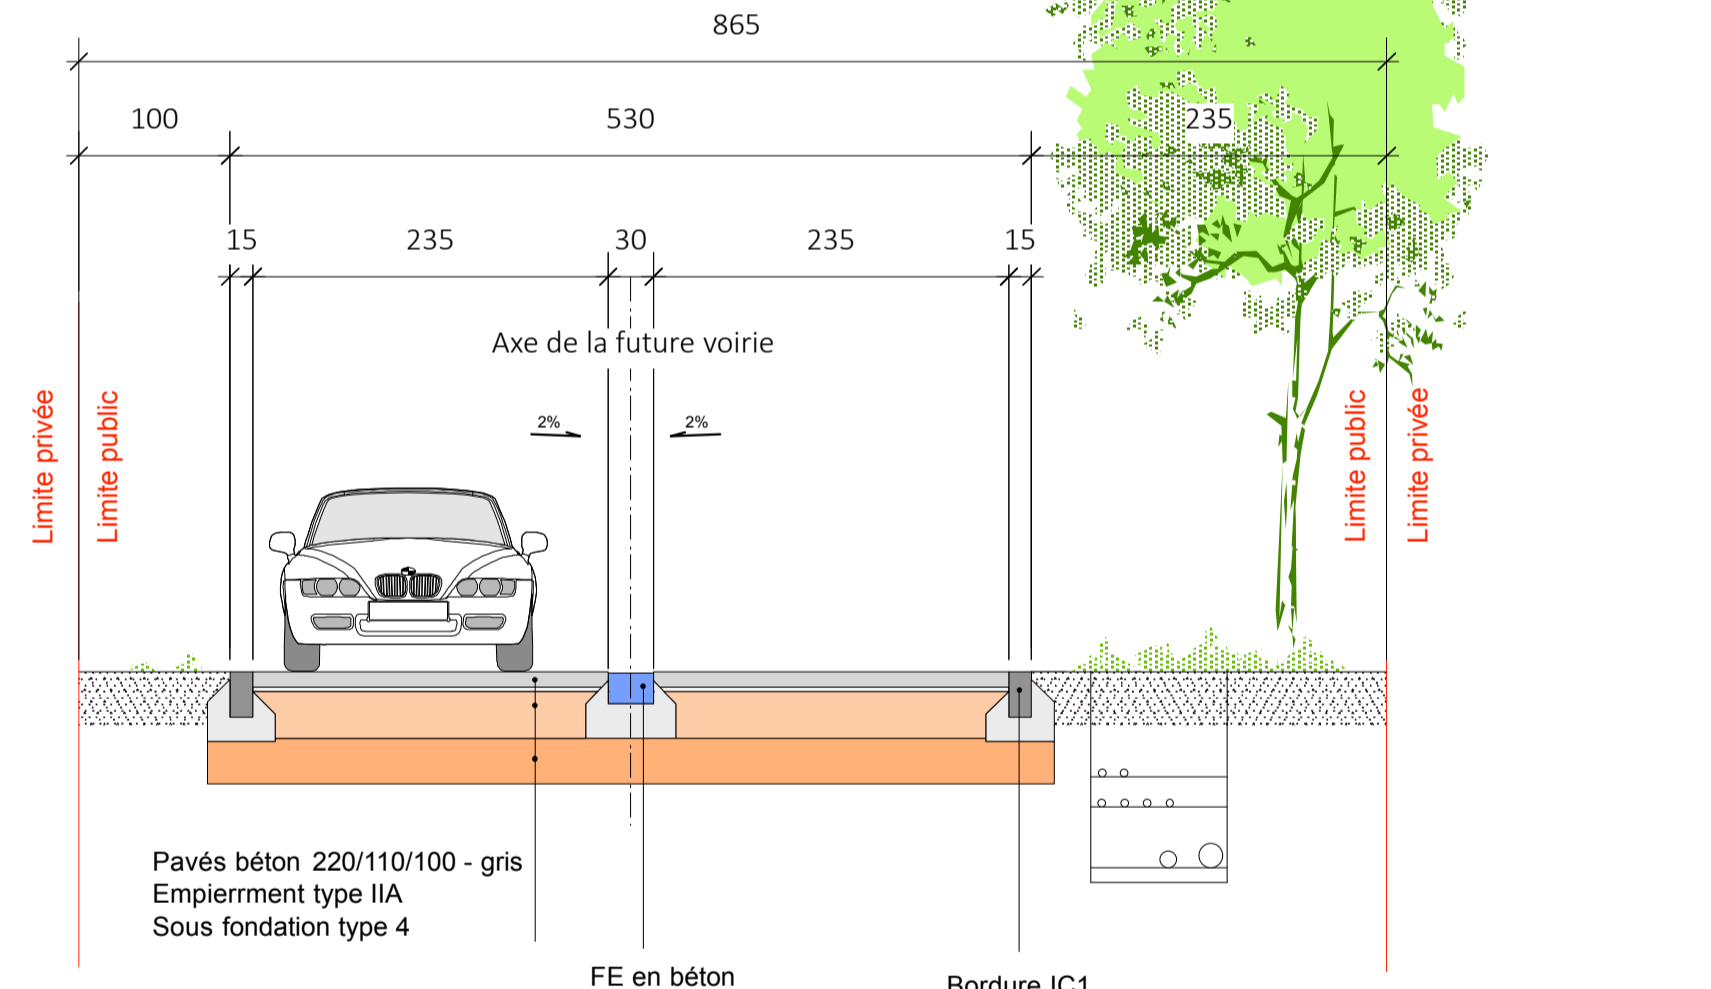



Coupe type du ralentisseur

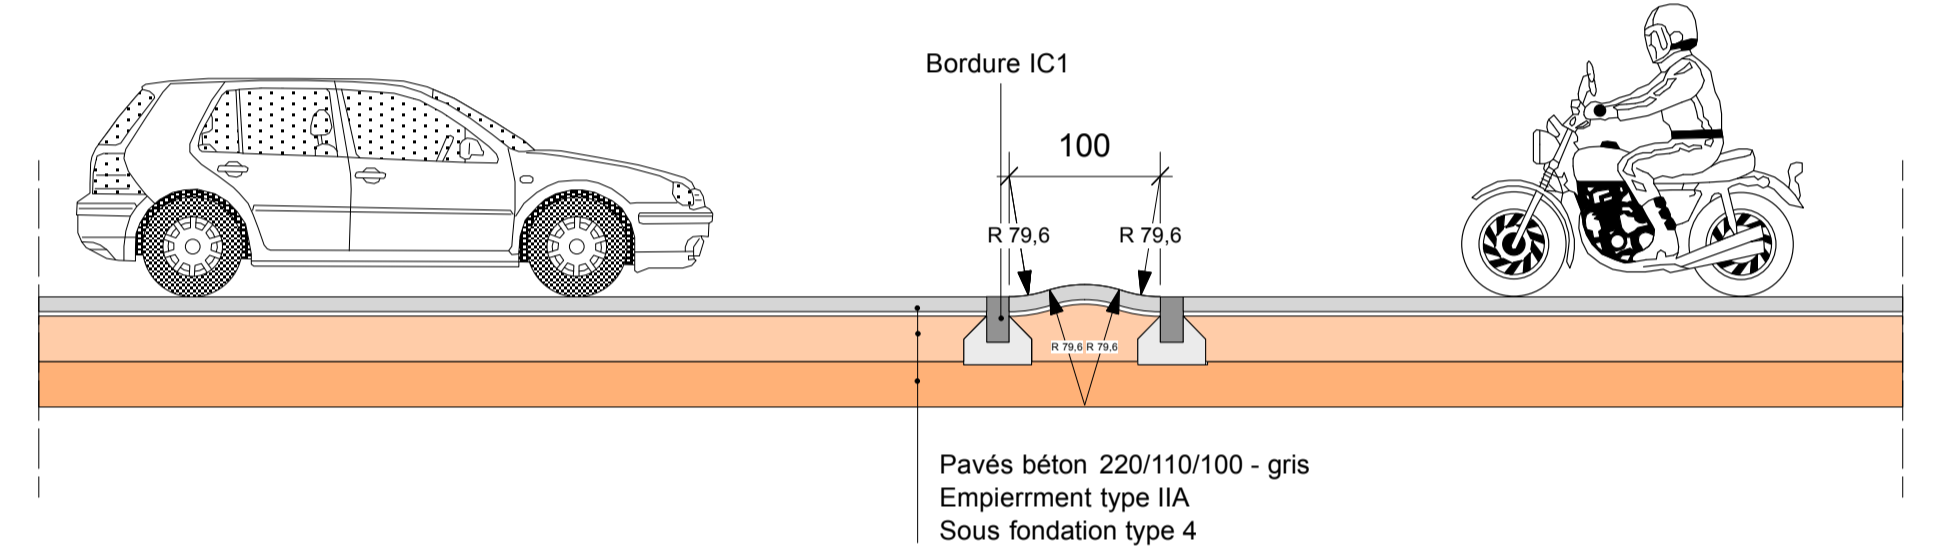

Coupe type N°2Bis

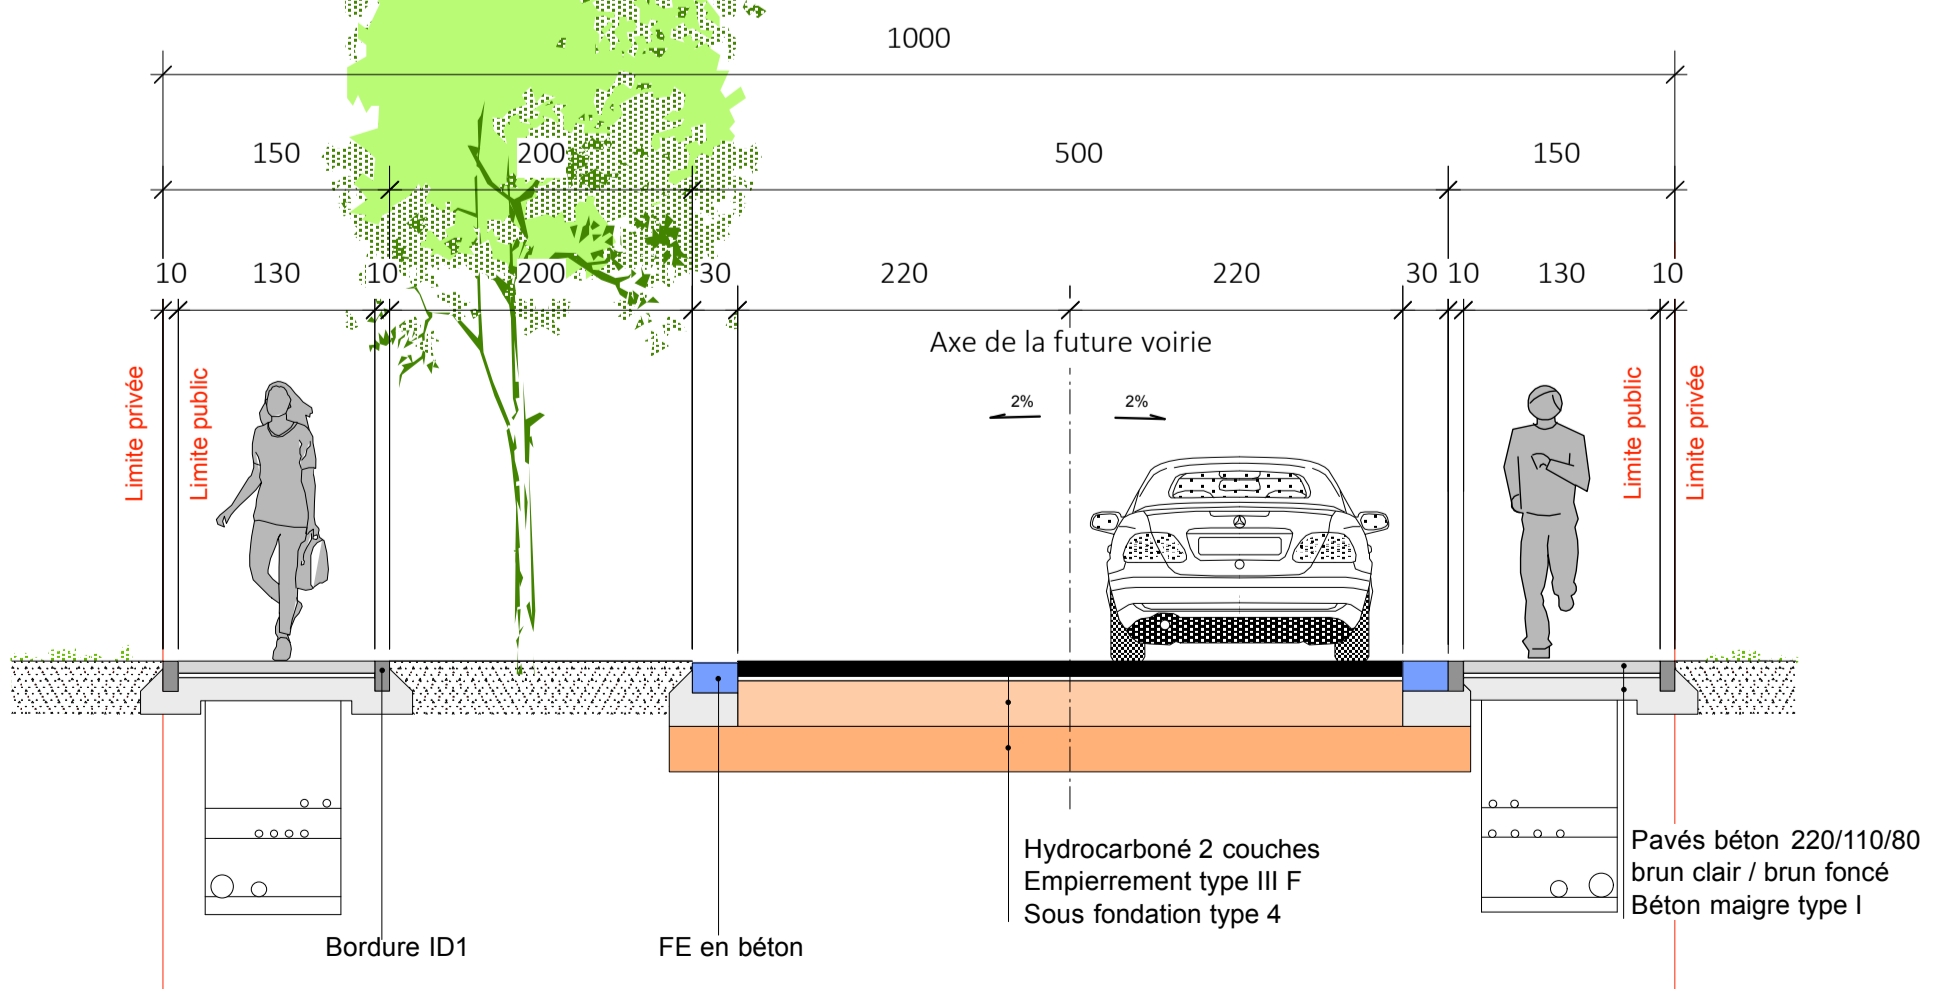

Coupe type N°5

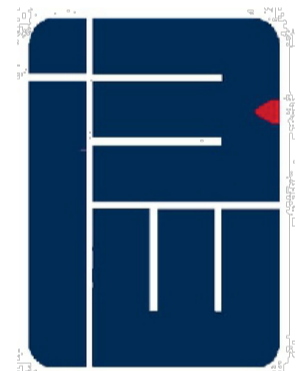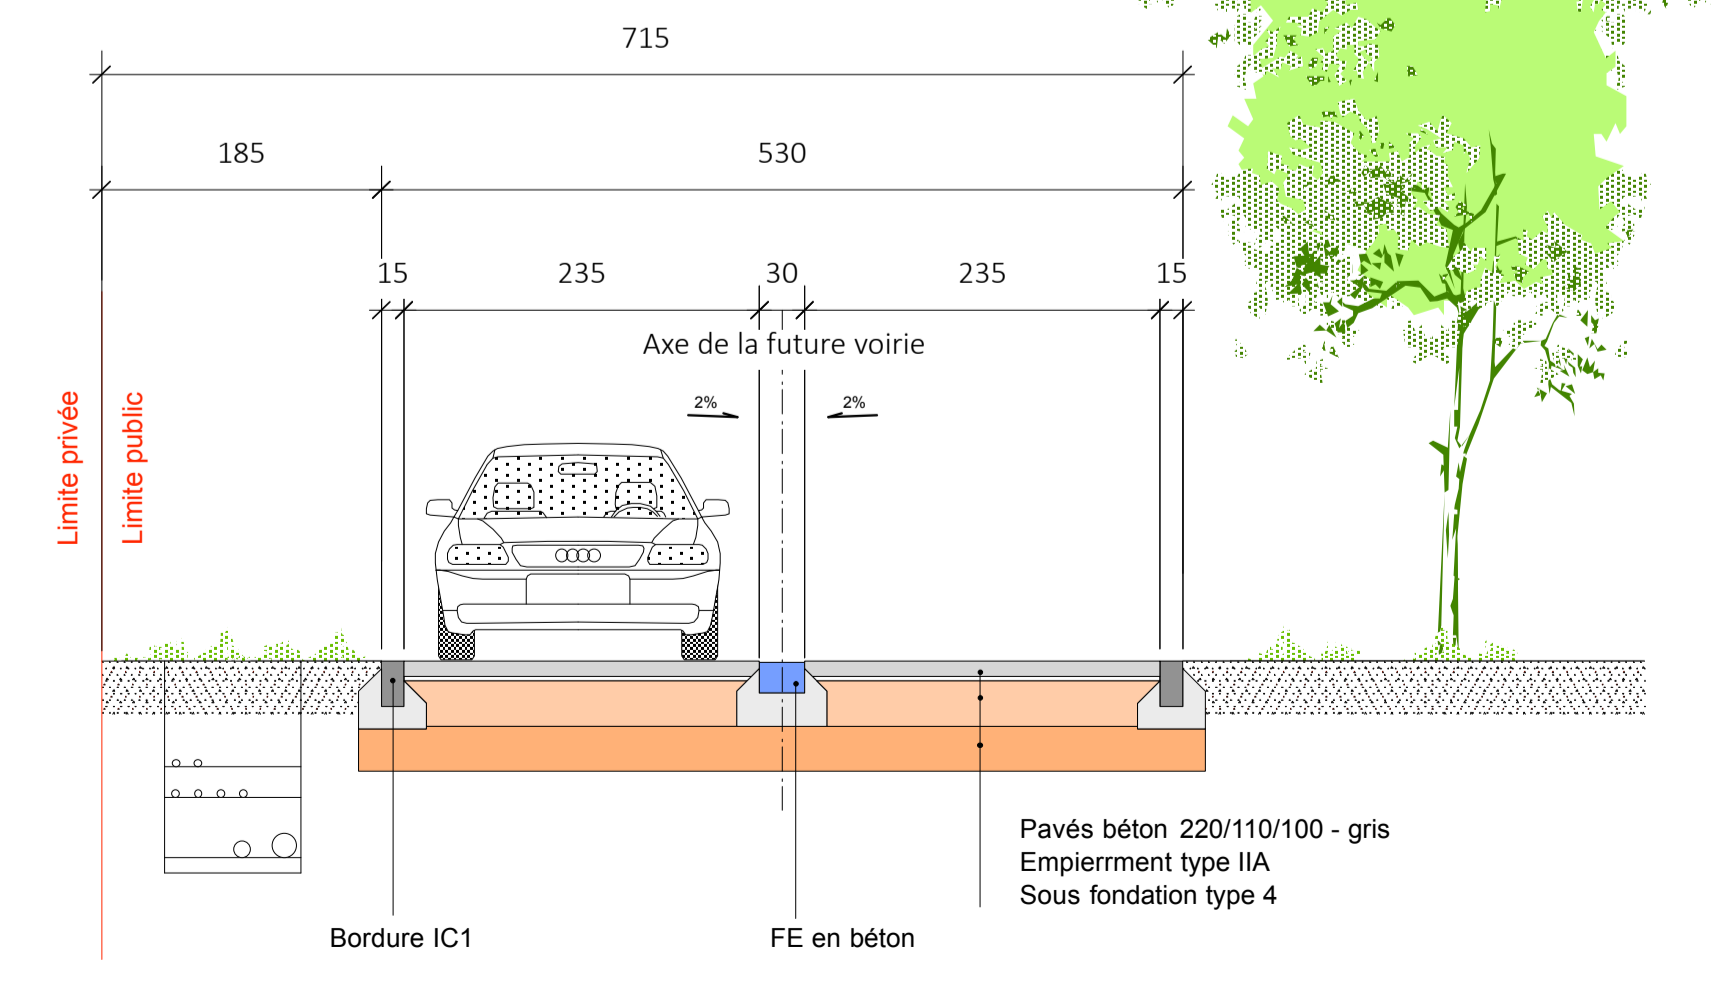

**Intercommunale du Brabant Wallon**

Rue de la Religion 10  
Tél: 067/21.71.11

1400 Nivelles  
Fax: 067/21.69.28



Chemin du Valcq 20  
Tél: 02/366.97.87

1420 Braine-l'Alleud  
Fax: 02/366.97.87

**Braine-Le-Chateau - L'Espérance**

**Coupes-types**

Date : 22/04/2015    Echelle: 1/50    Plan N°: **ESP-PU-04.1**

Pour accord

La Ville

Le Maître de l'Ouvrage

L'Auteur de projet

Date:	Modifications:	Indice:
17/08/2015	Coupe type du ralentisseur	<b>A</b>