


PLAN DE LOCALISATION


Ech.: 1/5000

ZOOM PLACETTE

Ech.: 1/200

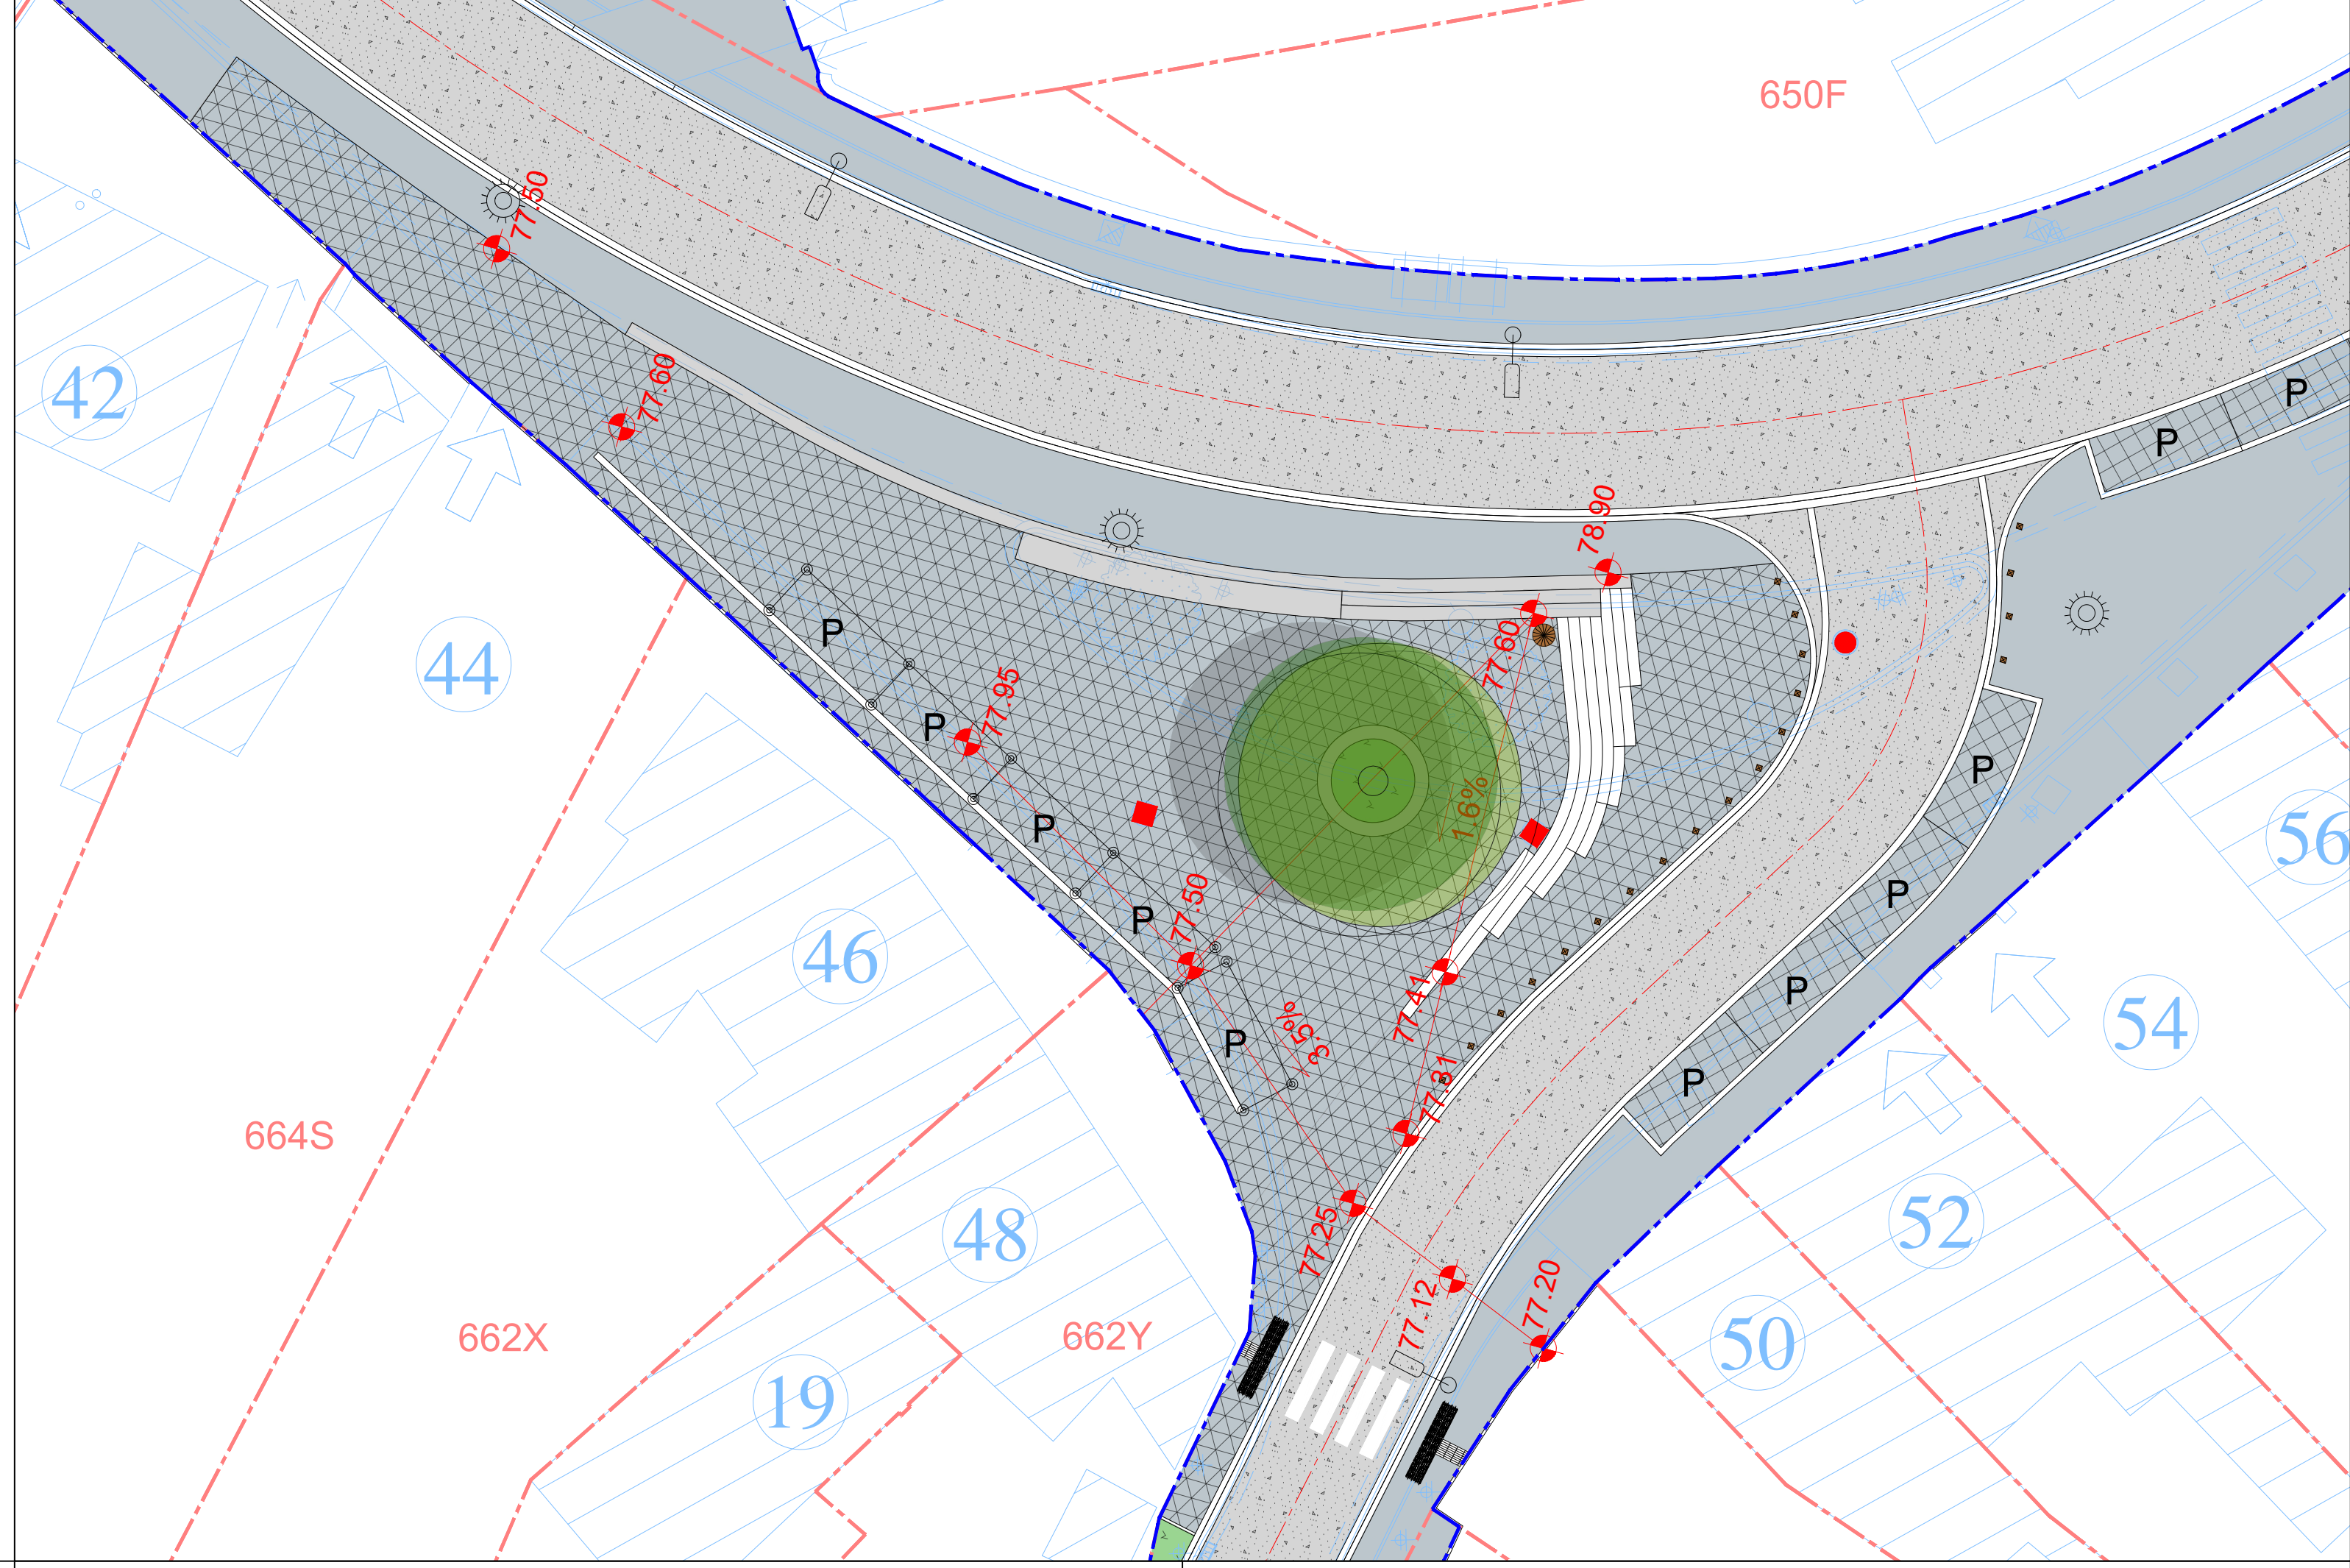

LEGENDE - SITUATION EXISTANTE	LEGENDE - SITUATION PROJETEE
Limite cadastrale	Plantations (vivaces, graminées, arbustes)
Egouttage	Revêtement en béton désactivé
Arbre	Revêtement en hydrocarbonné
Panneau de signalisation	Revêtement en hydrocarbonné rouge
Poteau d'éclairage	Revêtement en pavé béton
Poteau divers	Revêtement en pavé béton avec joints enherbés
Borne	Revêtement en pavé porphyre scoté
Boîtier électrique	Revêtement en pavés mosaïques de porphyre (36x36)
Borne incendie	Revêtement en pavé de pierre fournis par la commune
Poteau hydrant	Axe voirie
Taque esprit ronde	Cilsure
Avaloir	Mur de soutènement en béton
Vanne d'eau	Périmètre d'intervention
Vanne de gaz	Avaloir (larg.: 230)
Potelet	Chambre aversée pour réseau d'eaux usées
	Chambre de visite carrée pour réseau d'eaux usées
	Chambre de visite ronde pour réseau d'eaux usées
	Clou de repérage parking
	Dalle de conduite
	Dalle d'éveil à la vigilance
	Panneau de signalisation
	Poteaux d'éclairage
	Mât d'éclairage
	Potelet
	Poubelle
	Axe tranchée impétrants
	Drain (PVC Ø80)
	Raccordement d'avaloir (PVC Ø160)

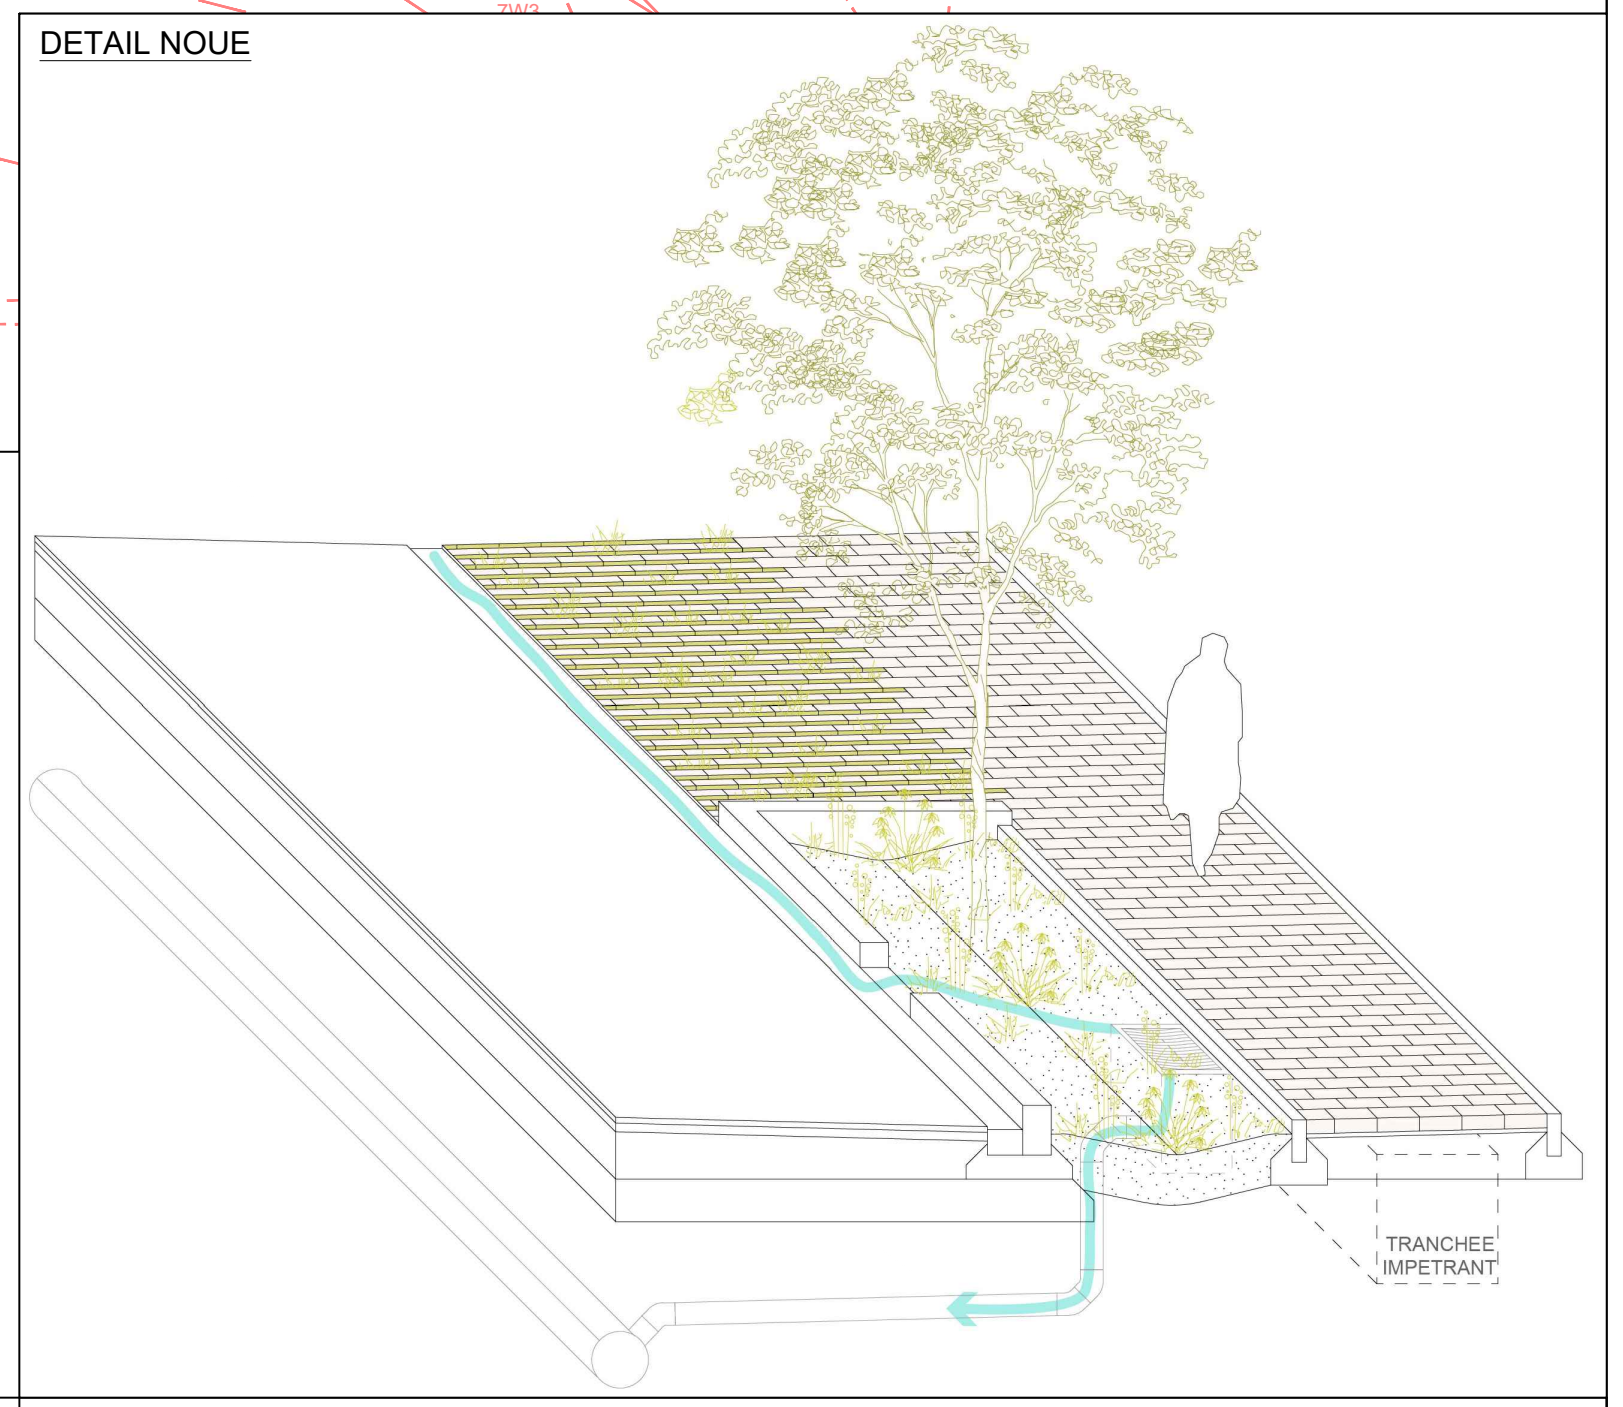

COMMUNE DE BRAINE-LE-CHATEAU
 Rue de la libération, 9
 1440 BRAINE-LE-CHATEAU
 Tél : 067/88.22.60
 Email : info@braine-le-chateau.be

SPGE
 Avenue de Stassart, 14-16
 5000 NAMUR
 Tél : 081/25.19.30
 Email : info@spge.be

BUREAU HCO
 Place Emile de Lalleux, 15 boîte 1
 1400 NIVELLES
 Tél : 067/33.09.74
 Email : info@bureauhco.be

**TRAVAUX DE VOIRIE ET D'EGOUTTAGE
 AMELIORATION DE L'AVENUE REINE ASTRID
 ET DE LA PLACE DE NOUCELLES
 BRAINE-LE-CHATEAU**

SITUATION PROJETEE

Date: 14/12/2021 | Nom: CHO1-SO-02 | Plan n°: 2/4 | Format: 600*1260

Pour accord,

La Ville | Le Maître de l'Ouvrage | L'Auteur de projet

INDICE	DATE	MODIFICATIONS
A	14/12/21	Première version