


**Schéma général
du réseau des voiries**

Commune de Braine-le-Château

1° Division - Section A

Echelle : 1/2000

"Parcelles 191a2, 411a6 & 4111"

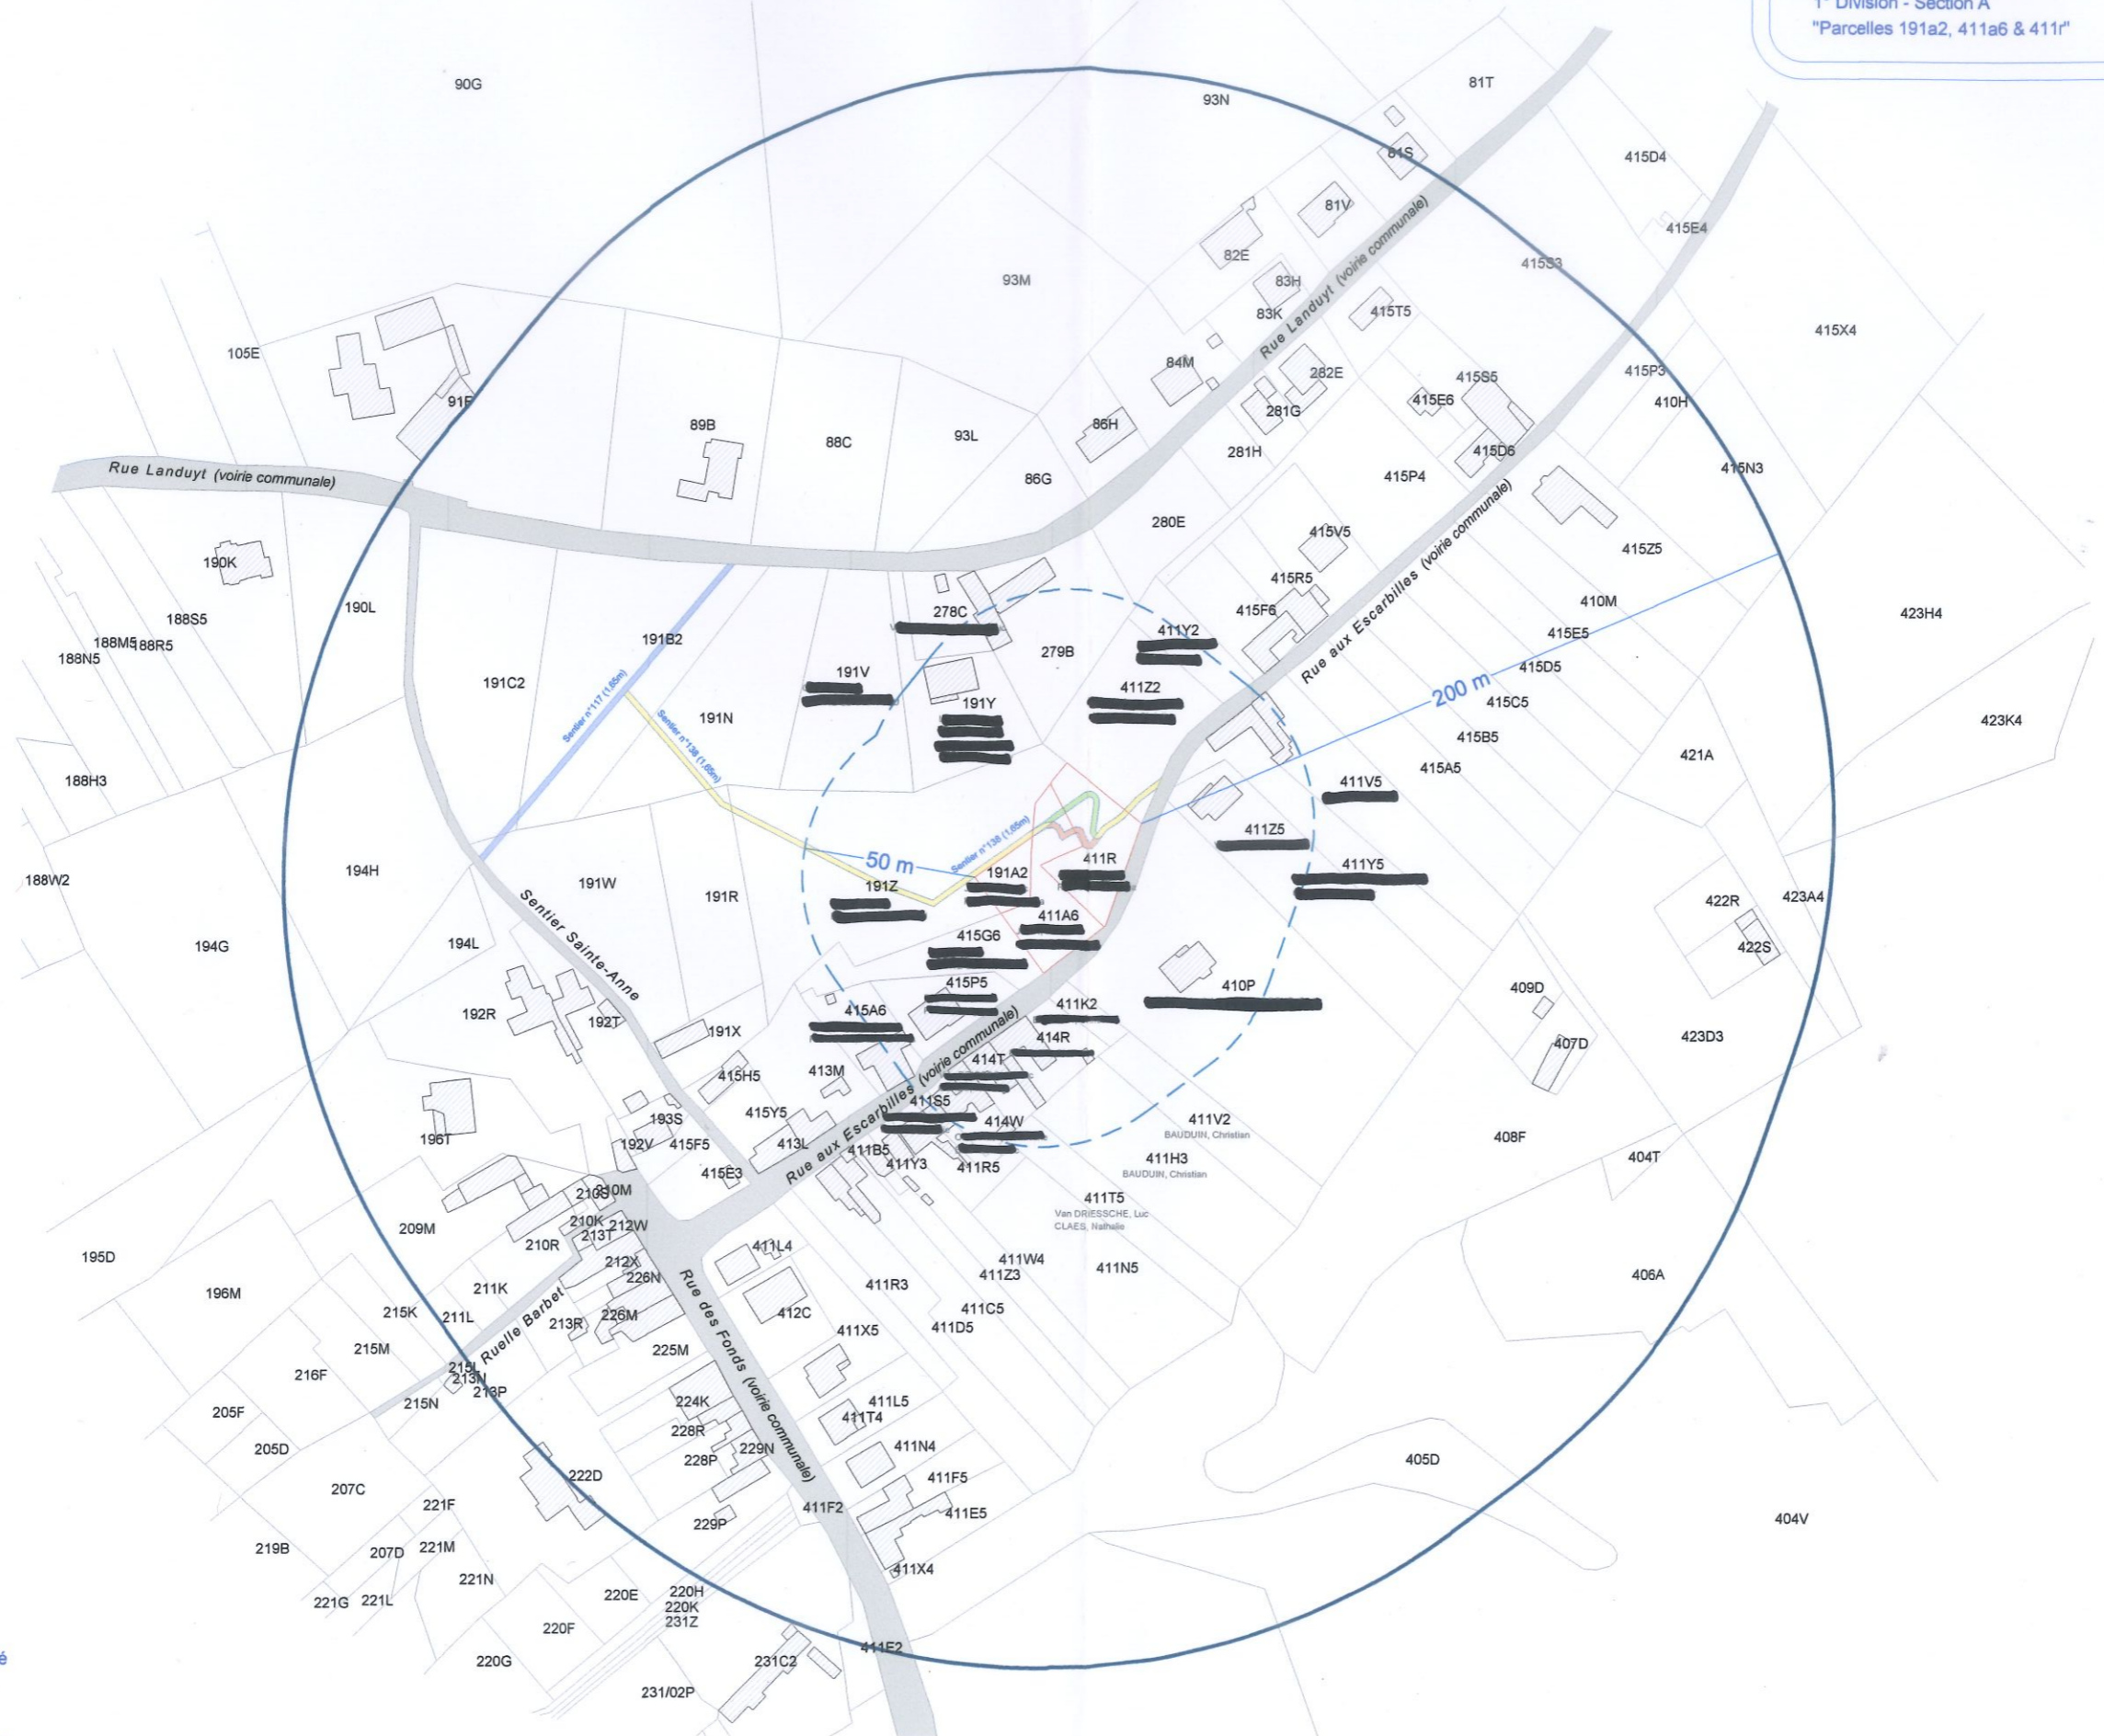

Légende

- Sentier n°138, tracé inchangé
- Sentier n°138, tracé à retirer
- Sentier n°138, tracé à ajouter
- Sentier n°117

Dressé par Jean-Luc PERDAENS - Géomètre Expert GEO 04/693
n°06, rue de l'Hôpital - 1420 - Braine-l'Alleud - tél: 02/387.48.98

Date: 16/04/2024

Réf plan: 174972