



# Commune de Braine-le-Château 1ère division / section B

**Nicolas JACQUES**  
 Géomètre - expert (Geo 040600)  
 Tél/Fax : 067 / 21 15 42  
 GSM : 0477 / 29 32 72  
 e-mail : n.jacques.geo@skynet.be

## Implantation 2 modules - 3 octobre 2023

Les limites en traits roses de la parcelle 273/n sont remplacées à titre indicatif selon le plan du Géomètre DEMEUR du 16 août 2002, par calage sur la façade avant (= limite) de l'habitation n°4

AV : avaloir  
 BA : ancienne borne  
 BI : borne incendie  
 CV : chambre de visite  
 EP : poteau d'éclairage public

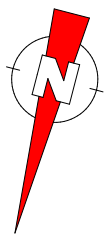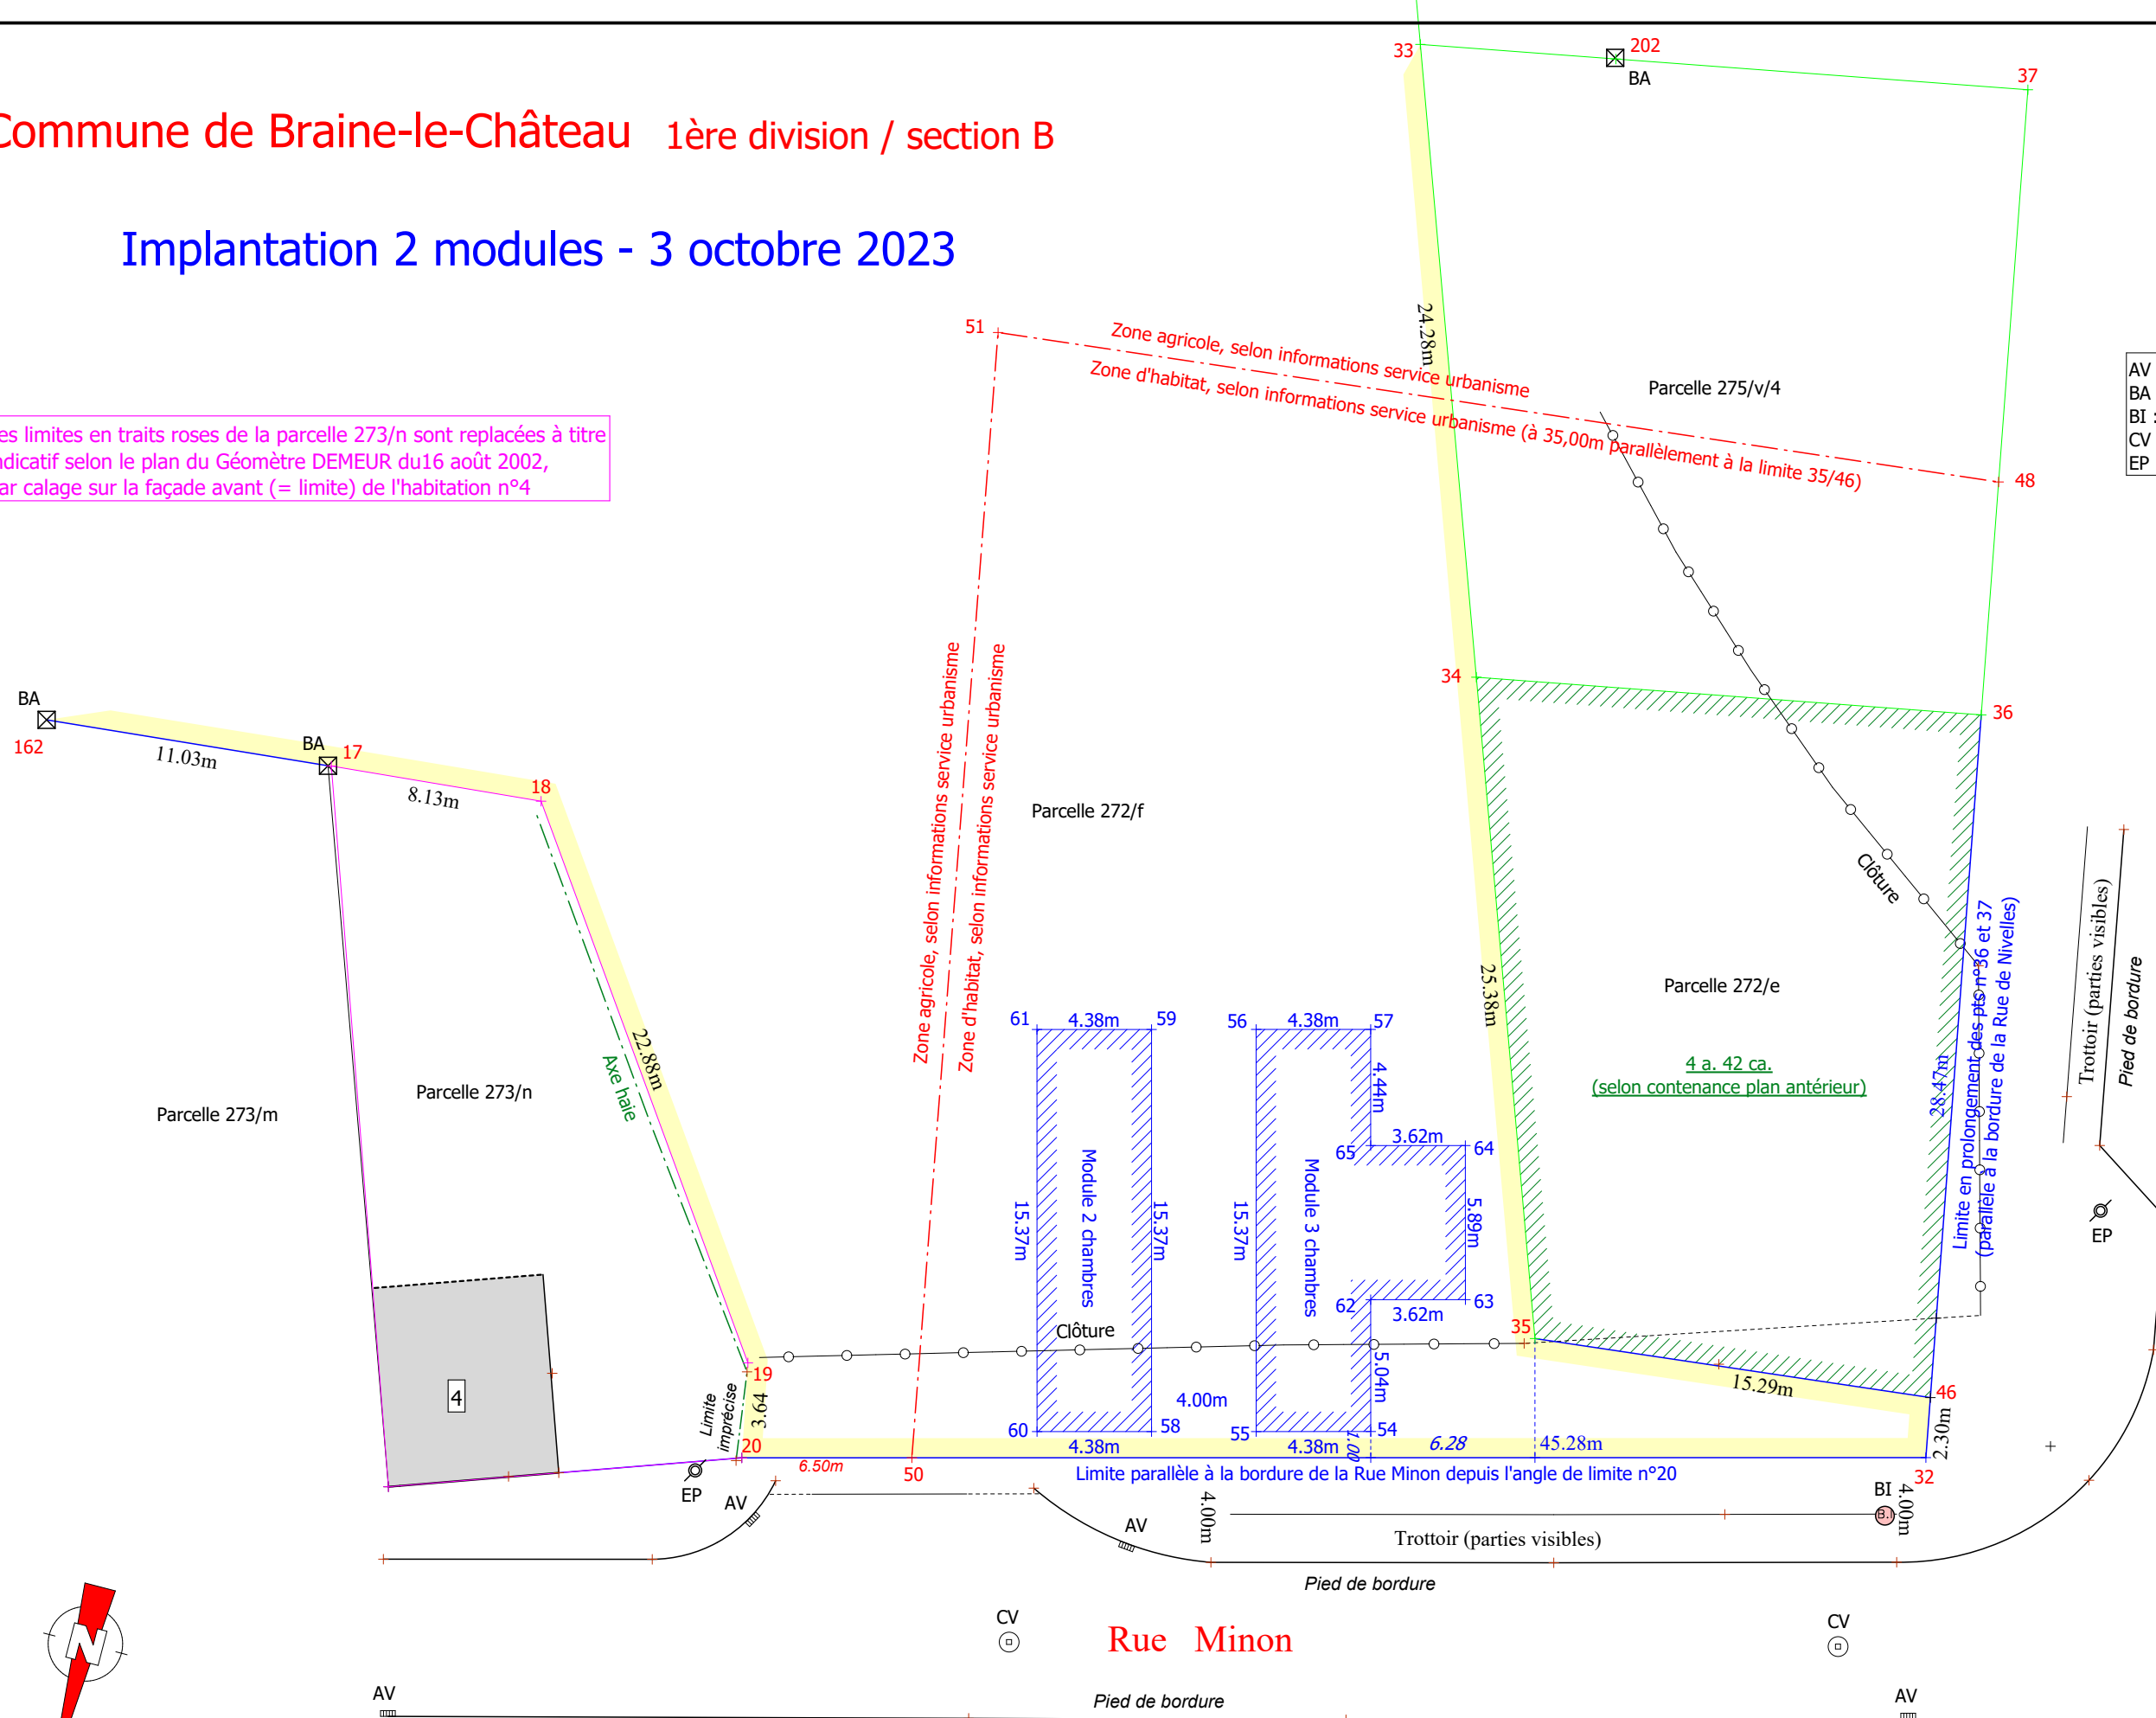

Les limites sont indicatives, elles n'ont pas fait l'objet d'une procédure de bornage et sont les limites apparentes, telles que matérialisées lors du mesurage

Les limites en traits verts de la parcelle 273/n sont remplacées à titre indicatif selon le plan du Géomètre VAN de SYPE du 25 août 2005, par calage sur les anciennes bornes n°202 et 203 (hors plan, différence 5cm)

Echelle : 1/250