
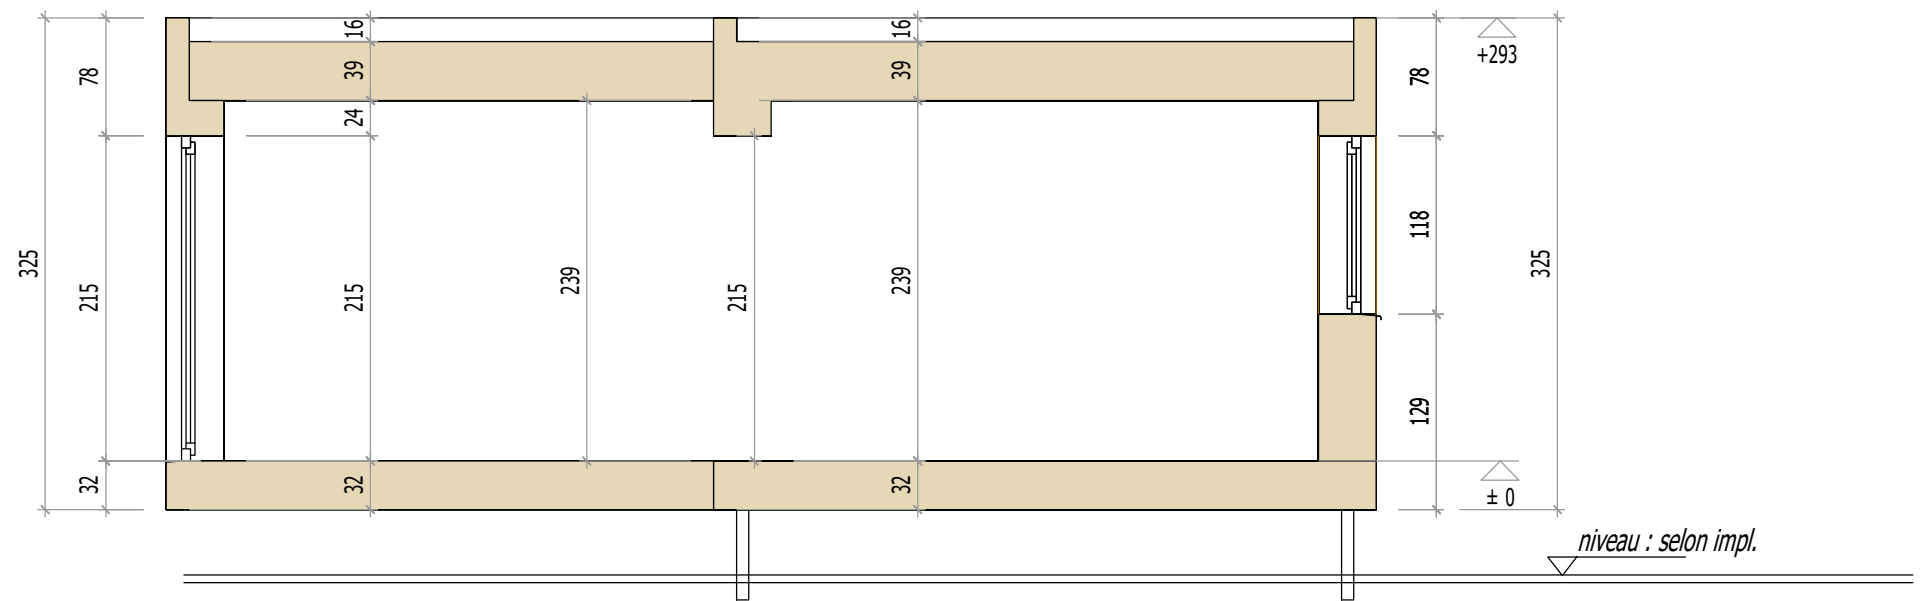



PLAN NIV - P00

*(Handwritten signatures)*

Dossier : Soumission SWL-22007-F02		Echelle : 1/50e	Prefabois SPRL Rue du Karting, 5 B-5660 Mariembourg + 32 496274327	
N° de projet : Habitats modulaires/légers déplaçables et transportable		Type: <b>Type 3 - 6p</b>		
Date: 16/01/2023	Format : A3	Rep. dessin :		




COUPE C1 . C1

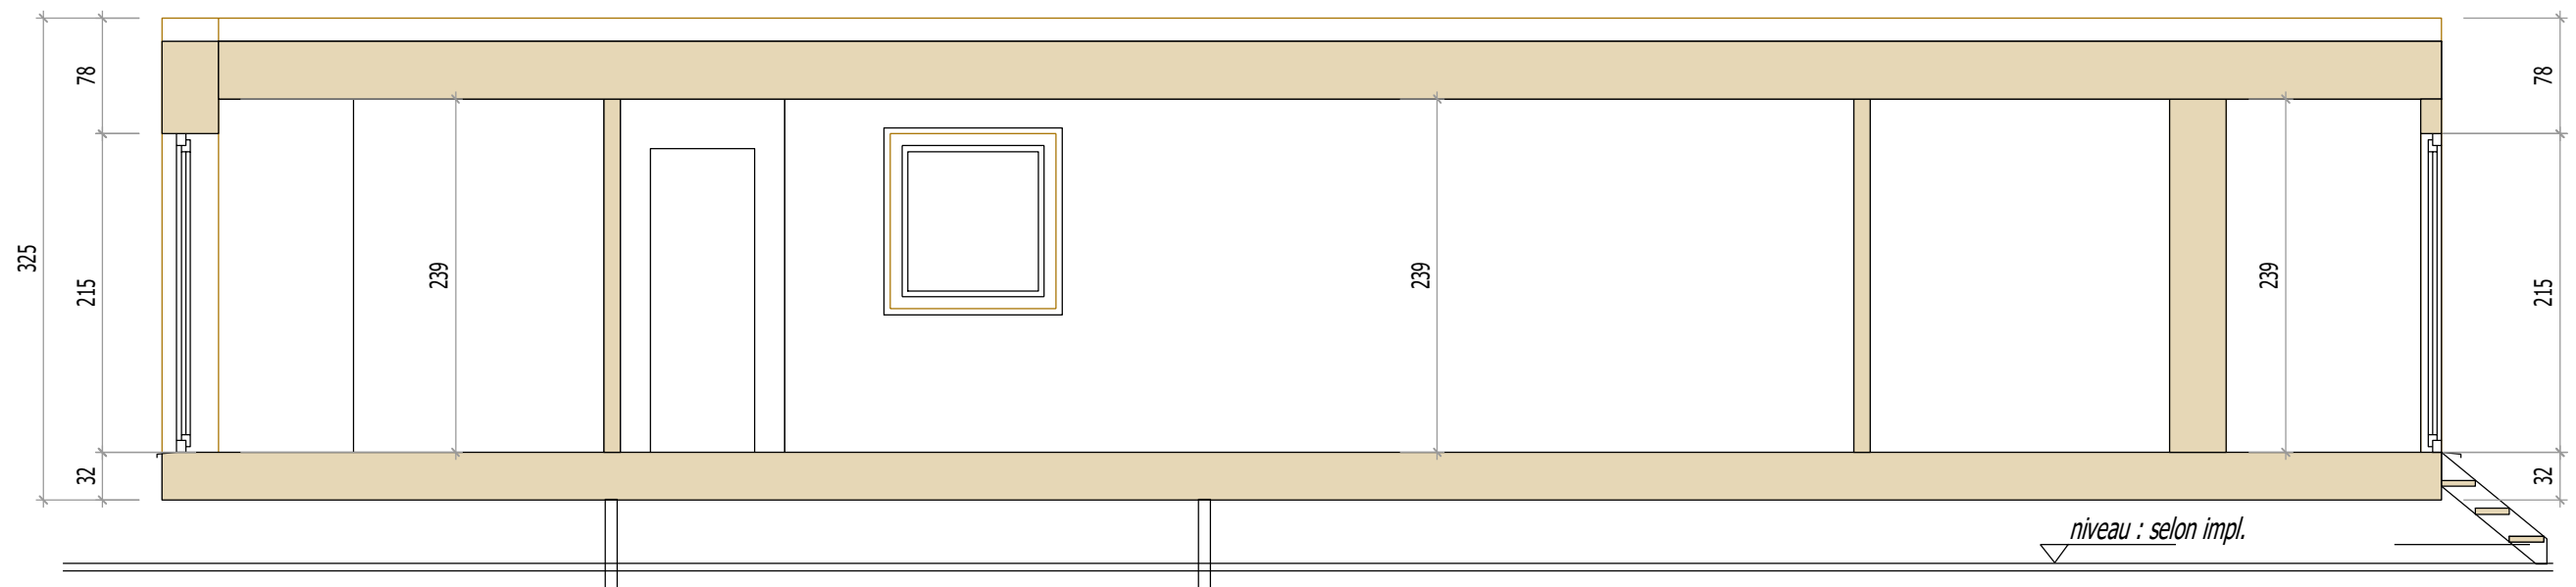


COUPE C2 . C2

*Handwritten signatures in blue ink.*


Dossier: Soumission SWL-22007-F02		Echelle: 1/50e		Prefabois SPRL	
N° de projet : Habitats modulaires/légers déplaçables et transportable				Rue du Karting,5	
		Type: <b>Type 3 - 6p</b>		B-5660 Mariembourg	
Date: 16/01/2023		Format : A3		+ 32 496274327	
Rep. dessin :		Indice: <b>A</b>			

LEGENDE DES MATERIEAUX

1	AR Parement : bardage bois ton naturel
2	AR Chassis & Porte : bois ton naturel
3	AR Seuil Chassis & Porte : Aluminium gris
4	AR Escalier : Bois ton naturel
5	AR Tuyau de descente : Zinc ton naturel
6	AR Gouttiere : Zinc ton naturel
7	AR Toiture plate : EPDM Noir

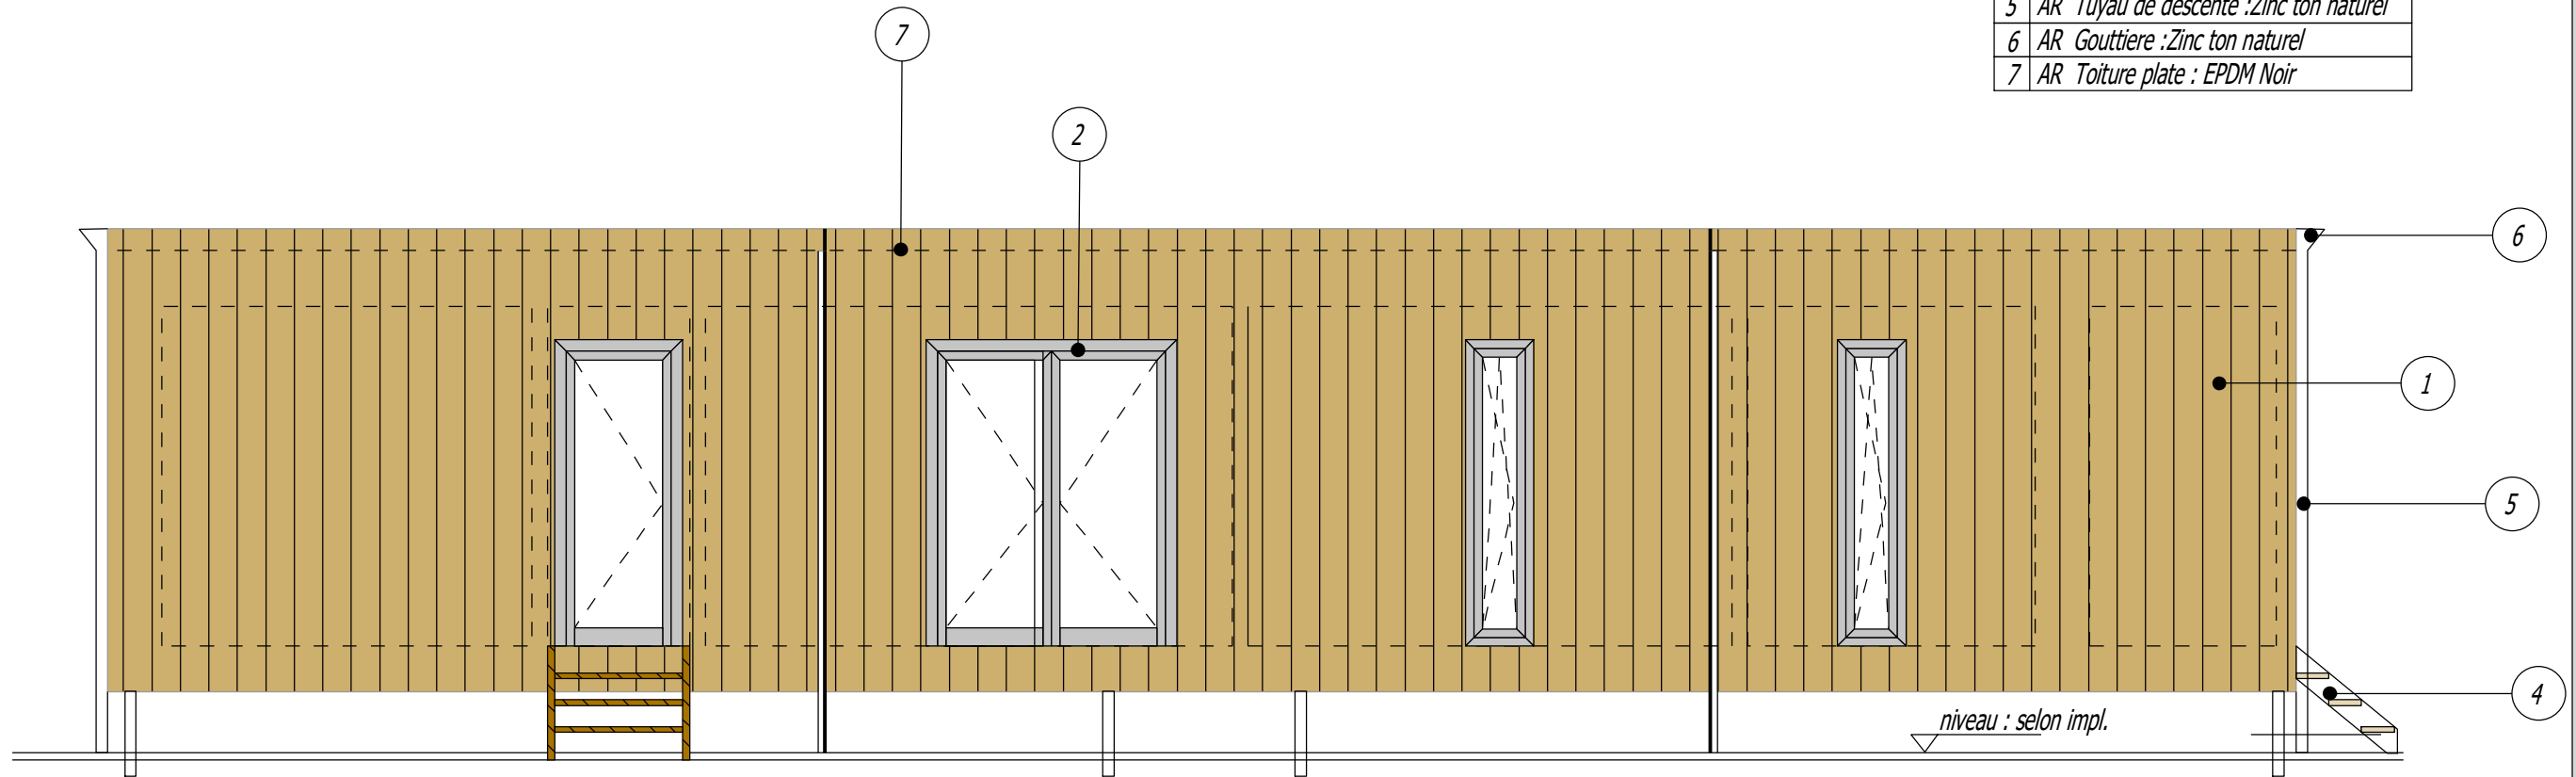


FACADE 01 - Entrée

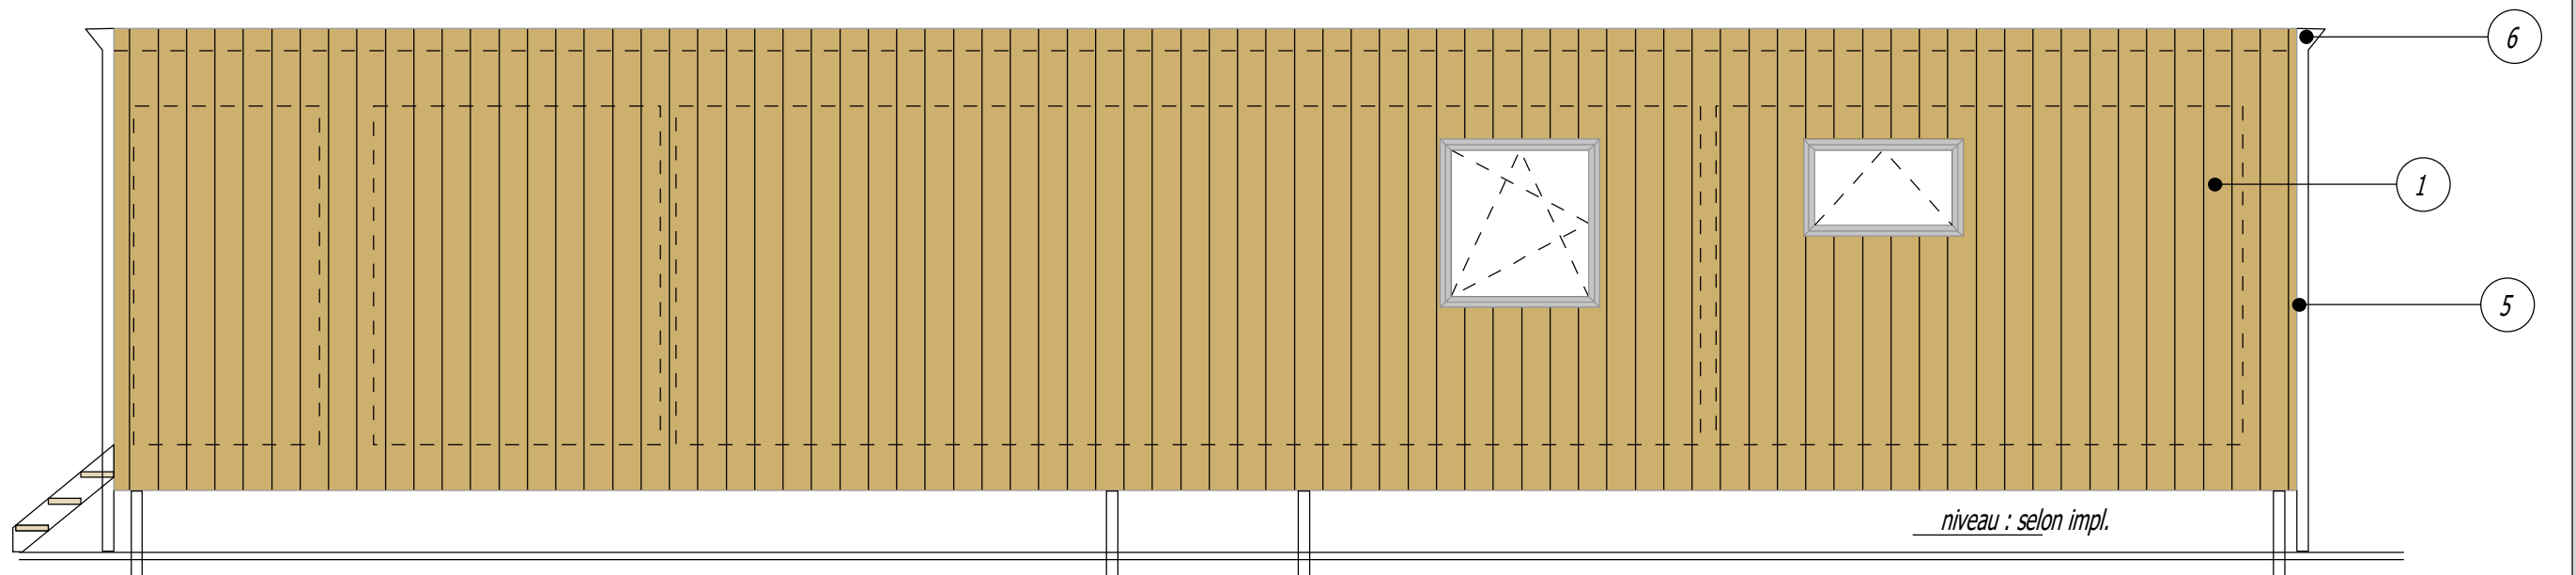


FACADE 03 - Arrière


*(Handwritten signatures and initials)*

Dossier : Soumission SWL-22007-F02		Echelle : 1/50e	Prefabois SPRL Rue du Karting, 5 B-5660 Mariembourg + 32 496274327	
N° de projet : Habitats modulaires/légers déplaçables et transportable		Type: <b>Type 3 - 6p</b>		
Date: 16/01/2023	Format : A3	Rep. dessin :		

1	AR Parement : bardage bois ton naturel
2	AR Chassis & Porte : bois ton naturel
3	AR Seuil Chassis & Porte : Aluminium gris
4	AR Escalier : Bois ton naturel
5	AR Tuyau de descente : Zinc ton naturel
6	AR Gouttiere : Zinc ton naturel
7	AR Toiture plate : EPDM Noir

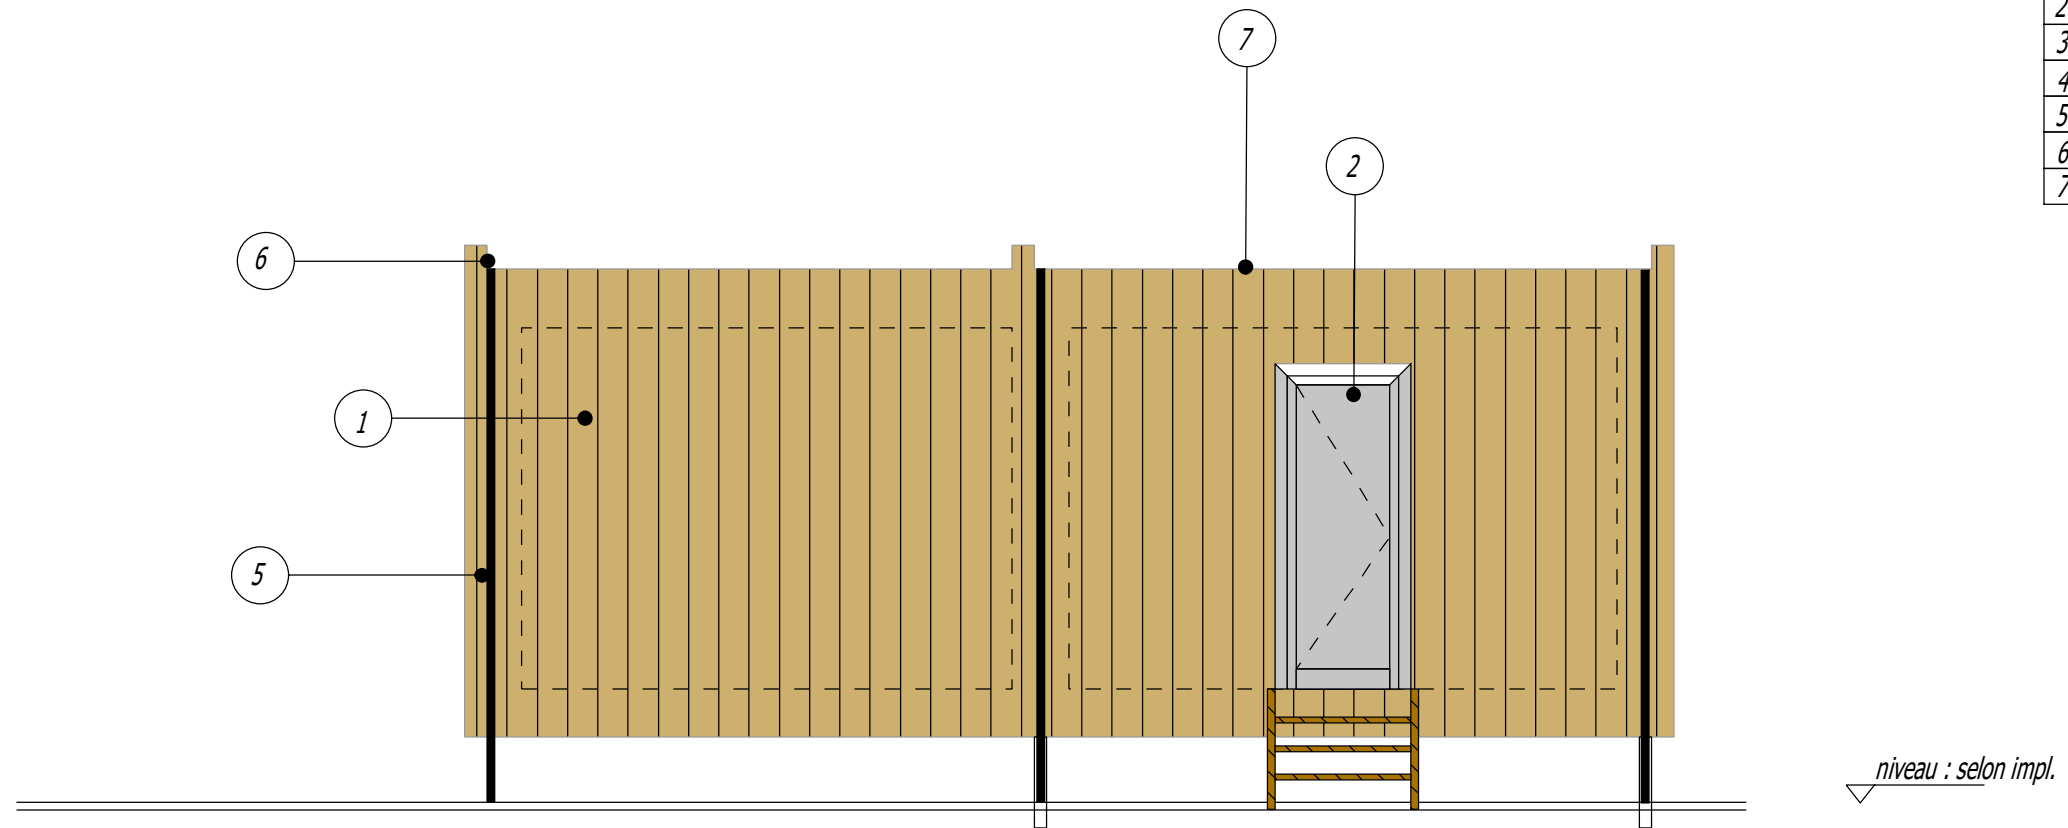

FACADE 02 - Latérale

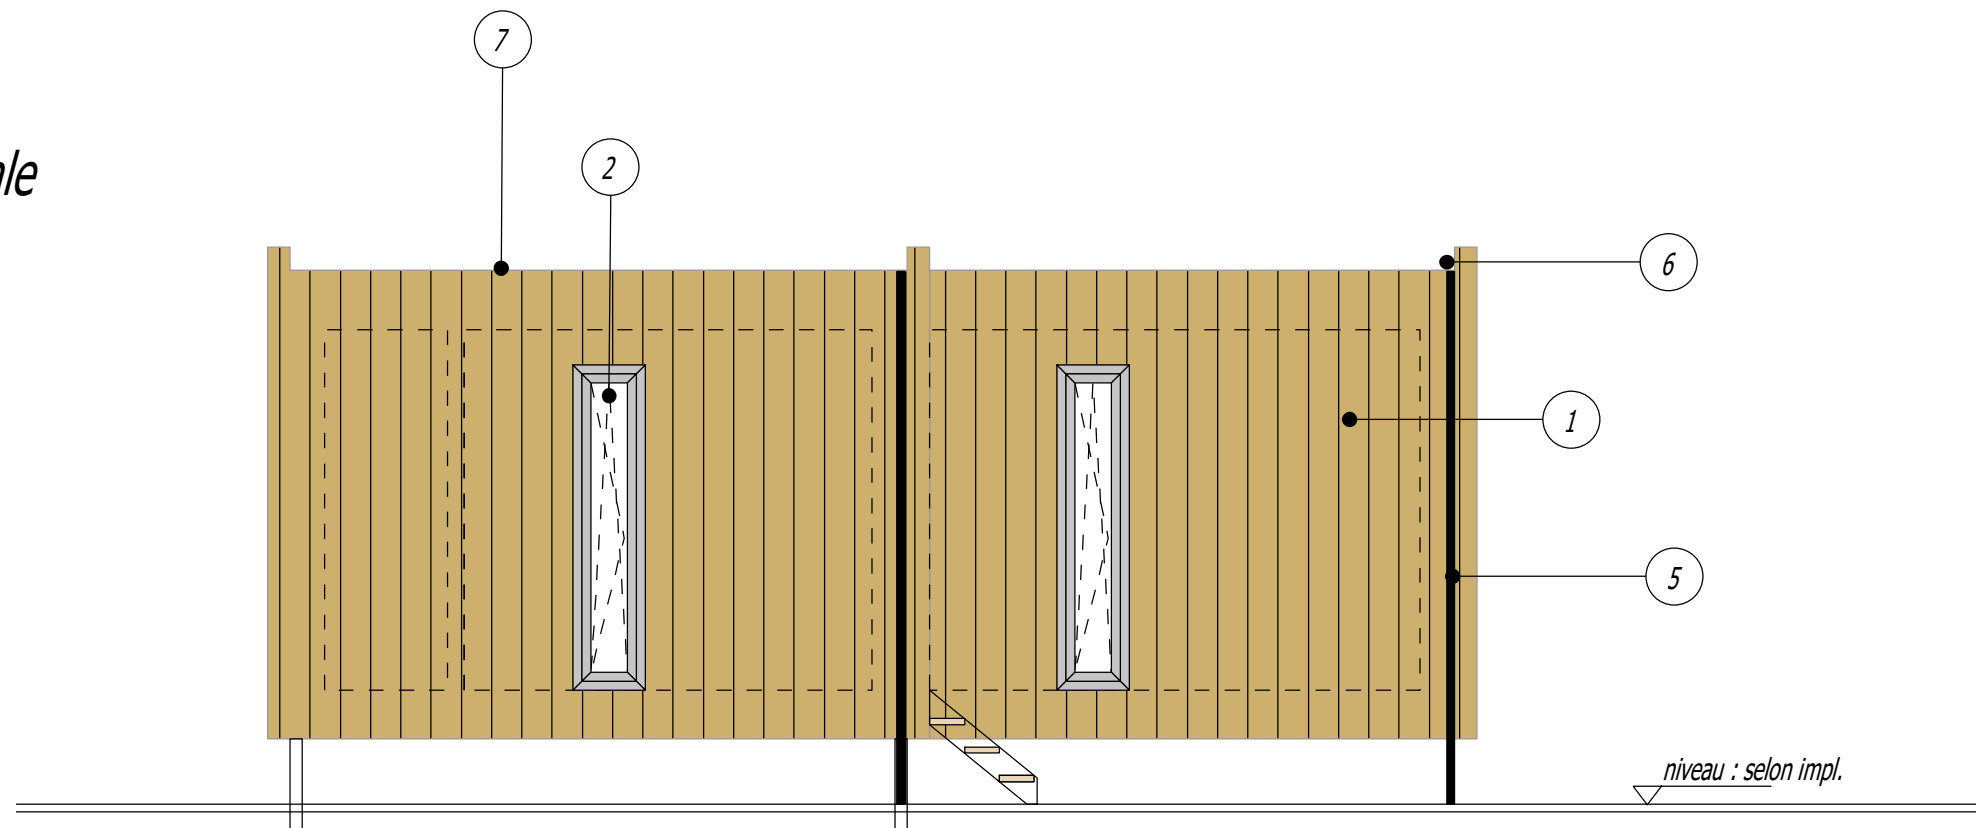

FACADE 04 - Latérale

*[Handwritten signatures]*

Dossier : Soumission SWL-22007-F02		Echelle: 1/50e		Prefabo Bois SPRL	
N° de projet : Habitats modulaires/légers déplaçables et transportable				Rue du Karting, 5	
		Type: <b>Type 3 - 6p</b>		B-5660 Mariembourg	
		Rep. dessin :		+ 32 496274327	
Date: 16/01/2023	Format : A3			